



Afmetingen Kunststof+LT-RM verdeeler				
Groepen	H1	B1	H2	D2
2	700	278	138	345
3	700	328	138	345
4	700	378	138	345
5	700	428	138	345
6	700	478	138	345
7	700	528	138	345
8	700	578	138	345
9	700	628	138	345
10	700	678	138	345
11	700	728	138	345
12	700	778	138	345

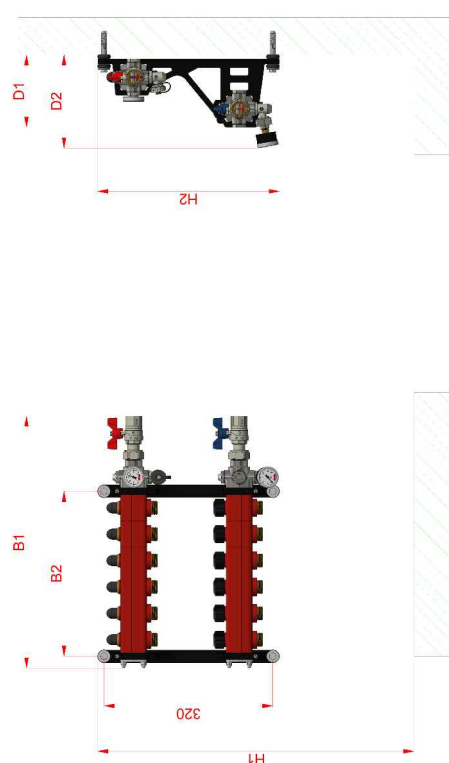

Ledingstype		Primair druksysteem		Secundair druksysteem		Temperatuur traject		Opmerkingen	
Afmetingen in mm		PE-RT 100 mm		PE-RT 100 mm		Weg te smeten druk			
Bevestigingsmateriaal		: 141 MPa		: 0,45%		: 35/20°C			
Gr.	A	Ruimte naam/Ruimtenummer	Deels(h)	Type verteil	Inhalting / versel	Voorwerk	Transmissie Dekend		
01	A	Woonkamer/Korven	22	35	TS-98-Vr	6	Ja		
02	A	Woonkamer/Korven	22	34	TS-98-Vr	6	Ja		
03	A	Woonkamer/Korven	22	34	TS-98-Vr	6	Ja		
04	A	Slaapkamer	22	23	TS-98-Vr	6	Ja		
05	A	Slaapkamer	22	21	TS-98-Vr	5	Ja		
06	A	Balkkamer	22	19	TS-98-Vr	3	Ja		

A. = Aansluitchema vld groep

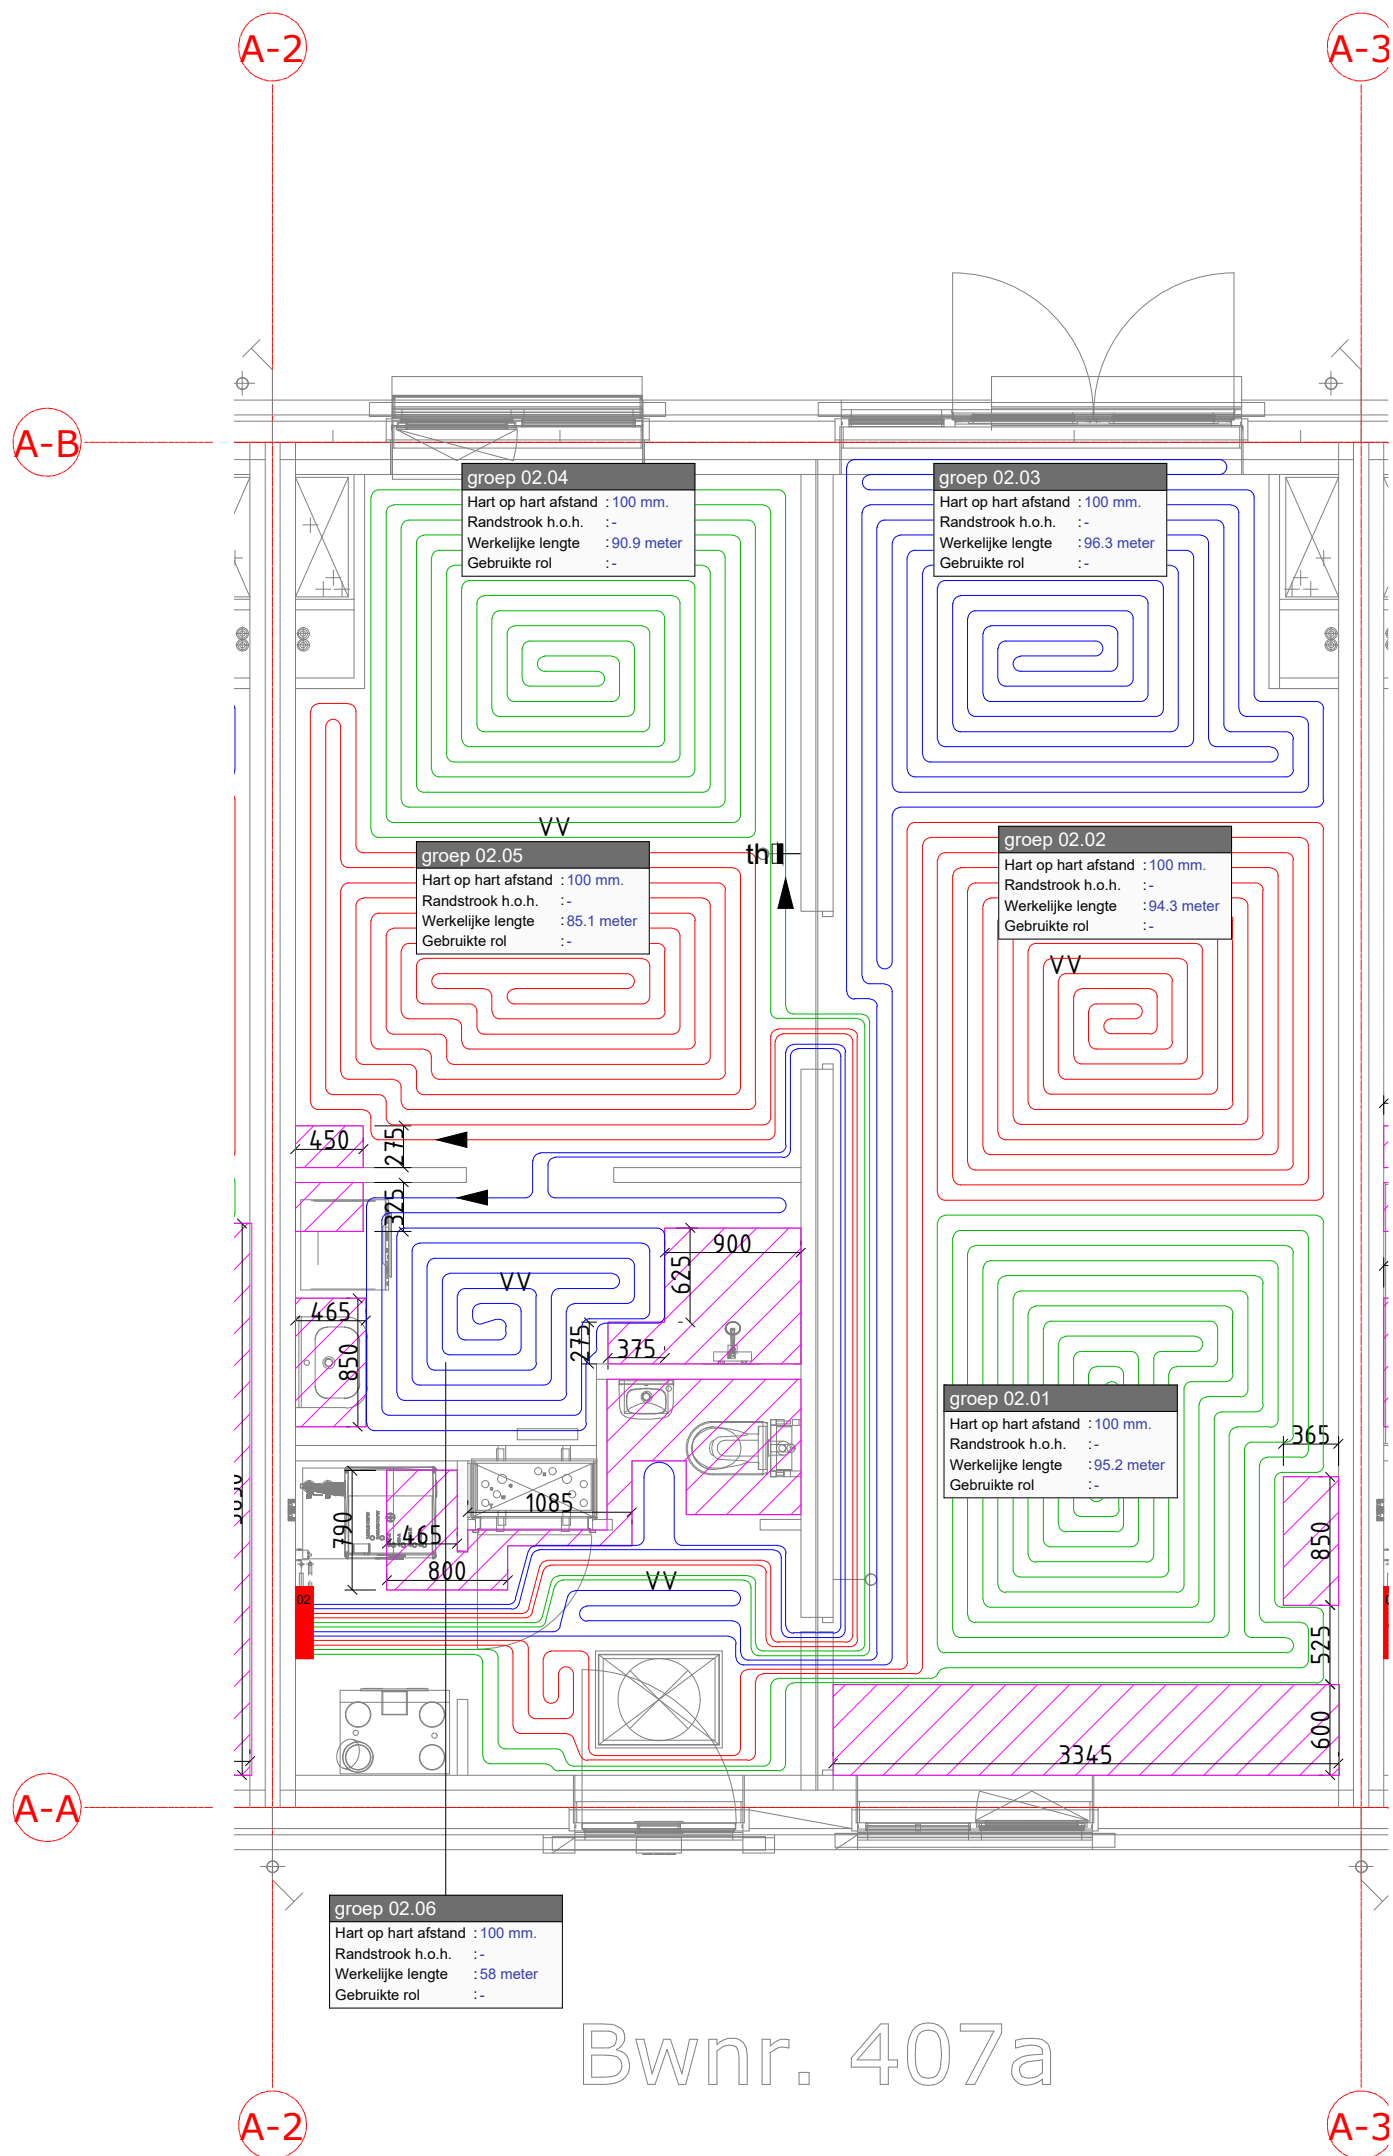

Opmerkingen



Vloersparing t.b.v. de doorvoer van de vloerverwarmings leidingen naar de regelunit : afmeting 100 mm per groep.
Bij montage door WTH Vloerverwarming, bouwkundige werkzaamheden door derden.

LET OP: bij het monteren van de vloerverwarming minimaal 350 mm afstand houden van de waterleidingen, of zoals anders aangegeven op het werk.

Voor het eventueel toepassen van dilataties of krimpvoegen verwijzen wij naar de hiervoor geldende bouwkundige normen.

Aan deze tekening kunnen geen rechten worden verleend ten aanzien van de exacte leiding locatie.

Auteursrechten voorbehouden aan WTH Vloerverwarming.

Het geheel of gedeeltelijk kopiëren, gebruiken door derden van projecten, tekeningen en berekeningen, in welke vorm dan ook, is uitdrukkelijk verboden.

Materiaalspecificatie

Nr.	Type:	Bevestigingsmateriaal:	Nr.	Type:	Bevestigingsmateriaal:	Vloerverwarmingsbuis:
1			15			PE-RT 18/2
2	Kunststof+LT-Module-RM 6	Vlecht draad	16			90 meter :- 120 meter :-
3			17			120 meter :- 600 meter :-
4			18			330 meter :- Totaal rollen :-
5			19			660 meter :- Werkelijke lengte :-
6			20			Totaal rollen :-
7			21			Werkelijke lengte :519.8
8			22			PE-RT 18/2,4
9			23			125 meter :-
10			24			400 meter :-
11			25			Totaal rollen :-
12			26			Werkelijke lengte :-
13			27			
14			28			

Wijz.	Datum:	Tekenaar:	Omschrijving van wijziging:
1	06-09-2024	CV	Opmerkingen verwerkt (mail 27-08-2024)
2	10-09-2024	CV	Opmerkingen verwerkt (mail 10-09-2024) & Voor Uitvoering
3			
4			
5			
6			
7			
8			

Projectnaam : 41 woningen Lindetuin Eemnes
Project adres : Blomsingel 22
Project postcode/plaats : 3755 SN Eemnes
Projectnummer klant :

Tekenaar : CV Formaat : A2
Tekendatum : 19-08-2024
Bouwkundige tekening : 23002_BRHW_vloerverwarming.dwg
Datum bouwkw. tekening :

Voor Uitvoering

Projectnummer : 20240194

Bladnummer : BNR407a

Verdieping : Begane Grond

Schaal : 1:50 Type :-

Gebouw : Blok A

Bouwnummer(s) : 407a

:



Klimaat waar je
op kunt bouwen

Barckalaan 18
2909 VC Capelle a/d IJssel
Tel: (078) 651 06 40
Website: www.wth.nl