


1e Verdieping - Varisoclips


2e Verdieping - Vlechtendraad

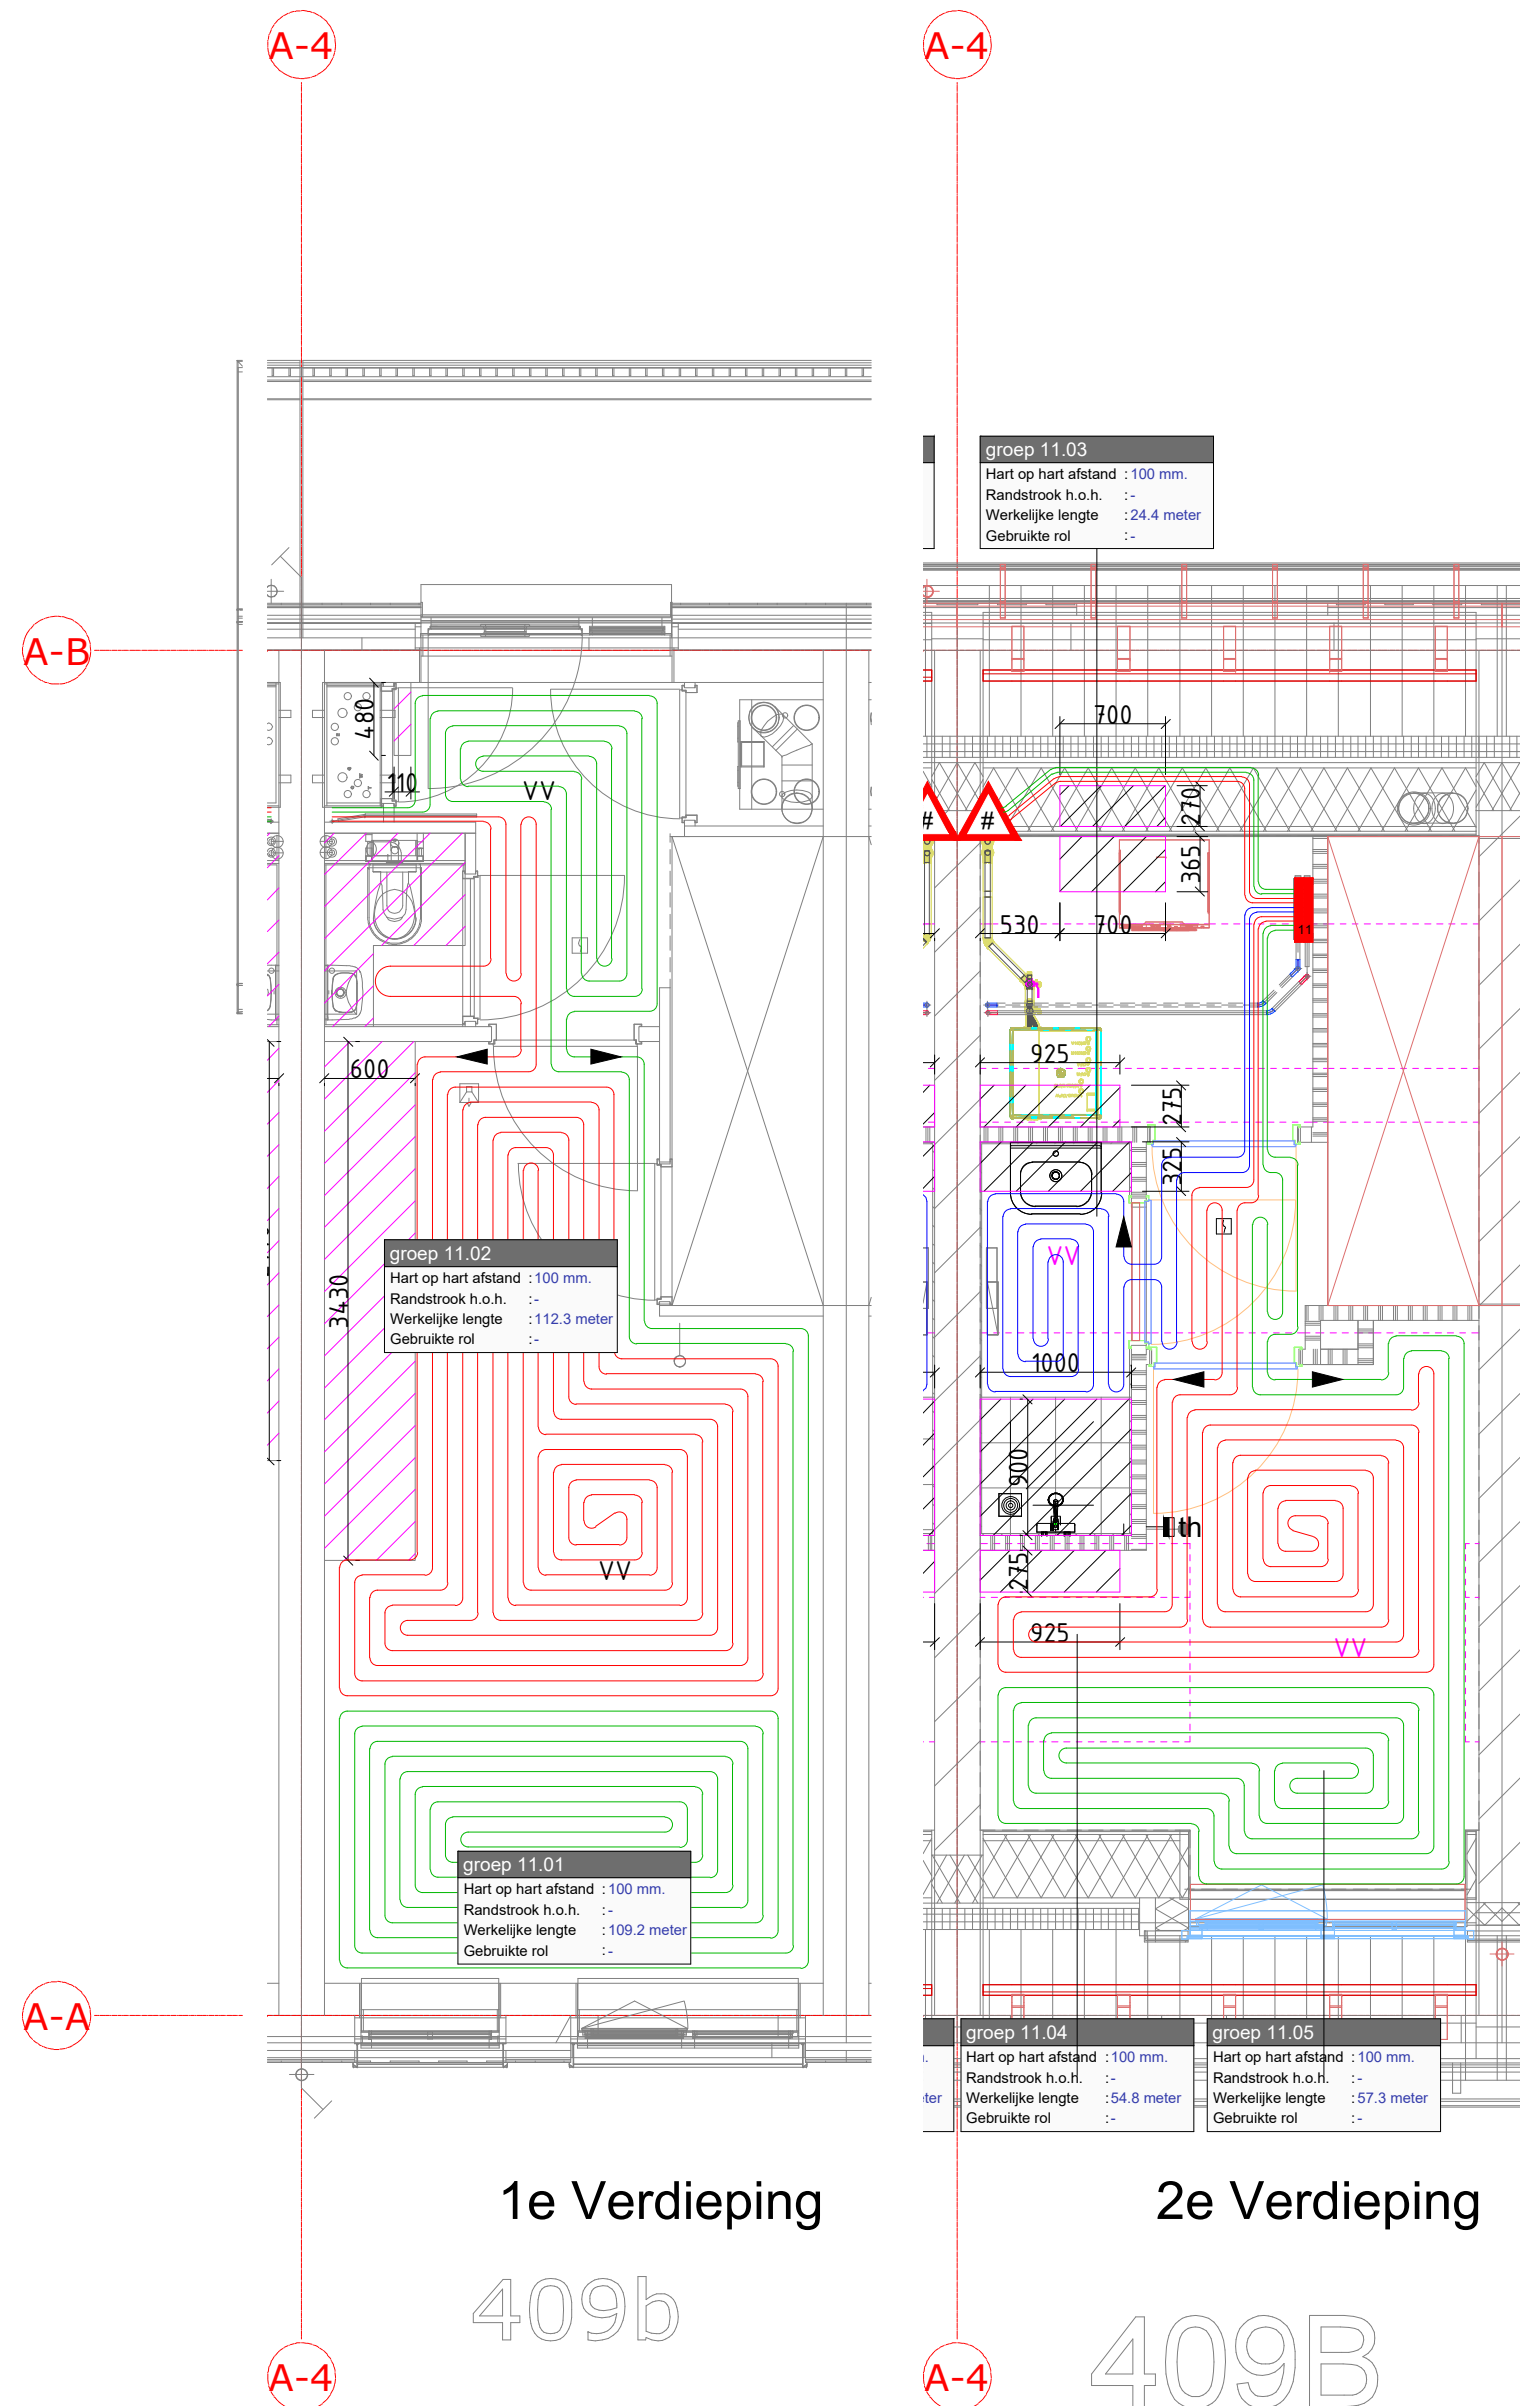

Regelunit 11

Kunststof+LT-Module-RM 5

Afmetingen Kunststof+LT-RM verdeler						
Groepen	H1	B1	D1	H2	B2	D2
2	700	278	138	345	113	178
3	700	328	138	345	163	178
4	700	378	138	345	213	178
5	700	428	138	345	263	178
6	700	478	138	345	313	178
7	700	528	138	345	363	178
8	700	578	138	345	413	178
9	700	628	138	345	463	178
10	700	678	138	345	513	178
11	700	728	138	345	563	178
12	700	778	138	345	613	178

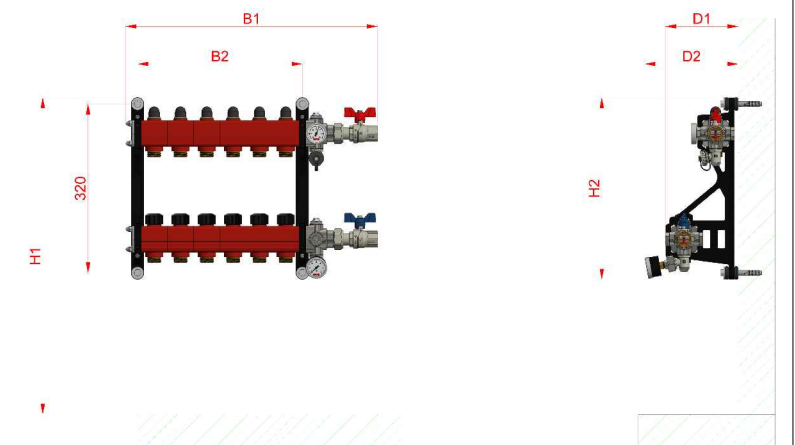

Leidingtype : PE-RT 16/2 mm			Primair drukverlies : 1.57 kPa		Primair inregelventiel :		Opmerkingen :		
Afmetingen in mm : H2 = 345 B1 = 428 D1 = 138			Secundair drukverlies : 0 kPa		Weg te smoren druk :				
Bevestigingsmateriaal : Varisoclips/Vlechtdraad			Temperatuur traject : 35/25°C						
Gr.	A.	Ruimte naam/Ruimtenummer	Ruimte temperatuur(°C)	Transmissie(Watt)	Debiet(l/h)	Type ventiel	Instelling Ventiel	Vloerafwerking	Transmissie Dekkend
01		Woonkamer/Keuken	22	340	34	TS-98-Vr	6	Tapijt / parket	Ja
02		Woonkamer/Keuken	22	349	35	TS-98-Vr	6	Tapijt / parket	Ja
03		Badkamer	22	210	21	TS-98-Vr	2.5	Steen / inoleum	Nee
04		Slaapkamer	22	240	24	TS-98-Vr	3	Tapijt / parket	Ja
05		Slaapkamer	22	250	25	TS-98-Vr	3	Tapijt / parket	Ja

A. = Aansluitschema v/d groep

A. = Aansluitschema vld groep

Opmerkingen



Vloersparing t.b.v. de doorvoer van de vloerverwarmings leidingen naar de regelunit : afmeting 100 mm per groep.
Bij montage door WTH Vloerverwarming, bouwkundige werkzaamheden door derden.

LET OP: bij het monteren van de vloerverwarming minimaal 350 mm afstand houden van de waterleidingen, of zoals anders aangegeven op het werk.

Voor het eventueel toepassen van dilataties of krimpvoegen verwijzen wij naar de hiervoor geldende bouwkundige normen.

Aan deze tekening kunnen geen rechten worden verleend ten aanzien van de exacte leiding locatie.

Auteursrechten voorbehouden aan WTH Vloerverwarming.

Het geheel of gedeeltelijk kopiëren, gebruiken door derden van projecten, tekeningen en berekeningen, in welke vorm dan ook, is uitdrukkelijk verboden.

Materiaalspecificatie

Nr.	Type:	Bevestigingsmateriaal:	Nr.	Type:	Bevestigingsmateriaal:	Vloerverwarmingsbuis:
1			15			PE-RT 16/2
2			16			90 meter :- 120 meter :-
3			17			120 meter :- 600 meter :-
4			18			330 meter :- Totaal rollen :-
5			19			660 meter :- Werkelijke lengte :-
6			20			Totaal rollen :-
7			21			Werkelijke lengte : 357.4 PE-RT 16/2,4
8			22			125 meter :-
9			23			400 meter :-
10			24			Totaal rollen :-
11	Kunststof+LT-Module-RM 5	Varisoclips/Vlechtendraad	25			Werkelijke lengte :-
12			26			
13			27			
14			28			

Wijz.	Datum:	Tekenaar:	Omschrijving van wijziging:
1	06-09-2024	CV	Opmerkingen verwerkt (mail 27-08-2024)
2	10-09-2024	CV	Opmerkingen verwerkt (mail 10-09-2024) & Voor Uitvoering
3			
4			
5			
6			
7			
8			

Projectnaam : 41 woningen Lindetuin Eemnes
Project adres : Blomsingel 22
Project postcode/plaats : 3755 SN Eemnes
Projectnummer klant :

Tekenaar : CV Formaat : A2
Tekendatum : 19-08-2024
Bouwkundige tekening : 23002_BRHW_vloerverwarming.dwg
Datum bouwkw. tekening : -

Voor Uitvoering

Projectnummer : 20240194
Bladnummer : BNR409b
Verdieping : 1e & 2e Verdieping
Schaal : 1:50 Type :-
Gebouw : Blok A
Bouwnummer(s) : 409b



Klimaat waar je
op kunt bouwen

Barckalaan 18
2909 VC Capelle a/d IJssel
Tel: (078) 651 06 40
Website: www.wth.nl