


Regelunit 02

Kunststof+LT-Module-LM 11

Afmetingen Kunststof+LT-LM verdeler						
Groepen	H1	B1	D1	H2	B2	D2
2	700	278	138	345	113	178
3	700	328	138	345	163	178
4	700	378	138	345	213	178
5	700	428	138	345	263	178
6	700	478	138	345	313	178
7	700	528	138	345	363	178
8	700	578	138	345	413	178
9	700	628	138	345	463	178
10	700	678	138	345	513	178
11	700	728	138	345	563	178
12	700	778	138	345	613	178

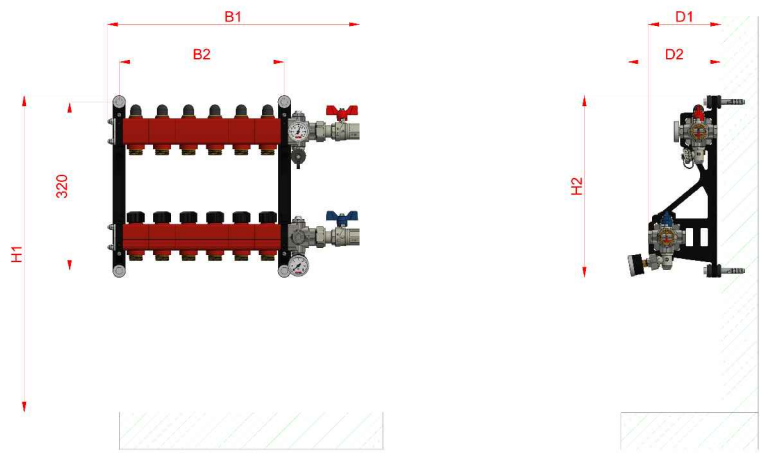

Leidingtype		: PE-RT 16*2 mm	Primair drukverlies	: 1,6 kPa.	Primair inregelventiel	:	Opmerkingen :		
Afmetingen in mm		: H2 = 345 B1 = 728 D1 = 138	Secundair drukverlies	: 0 kPa.	Weg te smoren druk	:			
Bevestigingsmateriaal		: Vlecht draad	Temperatuur traject	: 35/25°C					
Gr.	A.	Ruimtenaam/Ruimtenummer	Ruimte temperatuur(°C)	Transmissie(Watt)	Debiet(l/h)	Type ventiel	Instelling Ventiel	Vloersafwerking	
01		Zolder	20	374	37	TS-98-Vr	6	Tapijt / parket	
02		Zolder	20	365	36	TS-98-Vr	6	Tapijt / parket	
03		Zolder	20	367	36	TS-98-Vr	6	Tapijt / parket	
04		Zolder	20	345	34	TS-98-Vr	6	Tapijt / parket	
05		Woonkamer/Keuken/Hal	22	277	27	TS-98-Vr	5	Tapijt / parket	
06		Woonkamer/Keuken/Hal	22	290	29	TS-98-Vr	5	Tapijt / parket	
07		Woonkamer/Keuken/Hal	22	292	29	TS-98-Vr	5	Tapijt / parket	
08		Woonkamer/Keuken/Hal	22	297	29	TS-98-Vr	5	Tapijt / parket	
09		Slaapkamer	22	292	29	TS-98-Vr	5	Tapijt / parket	
10		Slaapkamer	22	314	31	TS-98-Vr	6	Tapijt / parket	
11		Bedkamer	22	390	39	TS-98-Vr	4	Steen / linoleum	

A. = Aansliedschema v/d groep

A. = Aansluitschema v/d groep

Opmerkingen



Vloersparing t.b.v. de doorvoer van de vloerverwarmings leidingen naar de regelunit : afmeting 100 mm per groep.
Bij montage door WTH Vloerverwarming, bouwkundige werkzaamheden door derden.

LET OP: bij het monteren van de vloerverwarming minimaal 350 mm afstand houden van de waterleidingen, of zoals anders aangegeven op het werk.

Voor het eventueel toepassen van dilataties of krimpvoegen verwijzen wij naar de hiervoor geldende bouwkundige normen.

Aan deze tekening kunnen geen rechten worden verleend ten aanzien van de exacte leiding locatie.

Auteursrechten voorbehouden aan WTH Vloerverwarming.

Het geheel of gedeeltelijk kopiëren, gebruiken door derden van projecten, tekeningen en berekeningen, in welke vorm dan ook, is uitdrukkelijk verboden.

Materiaalspecificatie

Nr.	Type:	Bevestigingsmateriaal:	Nr.	Type:	Bevestigingsmateriaal:	Vloerverwarmingsbuis:
1			15			PE-RT 16/2
2	Kunststof+LT-Module-LM 11	Vlecht draad	16			90 meter :- 120 meter :-
3			17			120 meter :- 600 meter :-
4			18			330 meter :- Totaal rollen :-
5			19			660 meter :- Werkelijke lengte :-
6			20			Totaal rollen :-
7			21			Werkelijke lengte : 937
8			22			PE-RT 16/2,4
9			23			125 meter :-
10			24			400 meter :-
11			25			Totaal rollen :-
12			26			Werkelijke lengte :-
13			27			
14			28			

Wijz.	Datum:	Tekenaar:	Omschrijving van wijziging:
1	27-11-2024	CV	Wijzigingen verwerkt (mail 20-11)
2	29-11-2024	CV	Voor Uitvoering
3	14-05-2025	CV	Revisie
4			
5			
6			
7			
8			

Projectnaam : 95 won. Waterfront Harderwijk
Project adres : Lelykade 1 Harderwijk
Project postcode/plaats :
Projectnummer klant :

Tekenaar : CV Formaat : A2
Tekendatum : 19-11-2024
Bouwkundige tekening : BRHW_22019_R23-zuid-fase-5_l-v-voorthuizen - centrale verwarming.dwg
Datum bouw. tekening :

Revisie

Projectnummer : 20240197
Bladnummer : BNR159
Verdieping : Beg.gr. & Zolder
Schaal : 1:50 Type :-
Gebouw : Blok 8
Bouwnummer(s) : 159

WTH Klimaat waar je op kunt bouwen

Barckalaan 18
2909 VC Capelle a/d IJssel
Tel: (078) 651 06 40
Website: www.wth.nl