


Regelunit 03

Kunststof+LT-Module-LM 11

| Afmetingen Kunststof+LT-LM verdeler |     |     |     |     |     |     |
|-------------------------------------|-----|-----|-----|-----|-----|-----|
| Groepen                             | H1  | B1  | D1  | H2  | B2  | D2  |
| 2                                   | 700 | 278 | 138 | 345 | 113 | 178 |
| 3                                   | 700 | 328 | 138 | 345 | 163 | 178 |
| 4                                   | 700 | 378 | 138 | 345 | 213 | 178 |
| 5                                   | 700 | 428 | 138 | 345 | 263 | 178 |
| 6                                   | 700 | 478 | 138 | 345 | 313 | 178 |
| 7                                   | 700 | 528 | 138 | 345 | 363 | 178 |
| 8                                   | 700 | 578 | 138 | 345 | 413 | 178 |
| 9                                   | 700 | 628 | 138 | 345 | 463 | 178 |
| 10                                  | 700 | 678 | 138 | 345 | 513 | 178 |
| 11                                  | 700 | 728 | 138 | 345 | 563 | 178 |
| 12                                  | 700 | 778 | 138 | 345 | 613 | 178 |

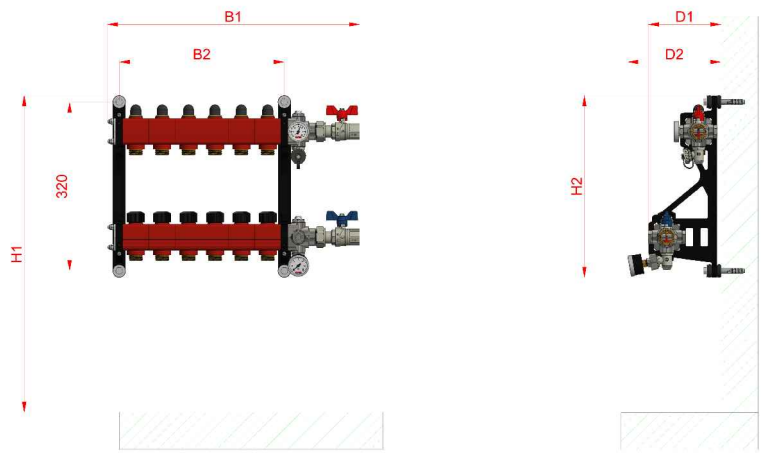

| Leidingtype : PE-RT 16*2 mm                       |    | Primair drukverlies : 1,45 kPa | Primair inregelventiel : | Opmerkingen :     |             |              |                    |                  |  |
|---------------------------------------------------|----|--------------------------------|--------------------------|-------------------|-------------|--------------|--------------------|------------------|--|
| Afmetingen in mm : H2 = 345   B1 = 728   D1 = 138 |    | Secundair drukverlies : 0 kPa  | Weg te smoren druk :     |                   |             |              |                    |                  |  |
| Bevestigingsmateriaal : Vlecht draad              |    | Temperatuur traject : 35/25°C  |                          |                   |             |              |                    |                  |  |
| Gr.                                               | A. | Ruimte naam/Ruimtenummer       | Ruimte temperatuur(°C)   | Transmissie(Watt) | Debiet(l/h) | Type ventiel | Instelling Ventiel | Vloersafwerking  |  |
| 01                                                |    | Zolder                         | 20                       | 350               | 35          | TS-98-Vr     | 6                  | Tapijt / parket  |  |
| 02                                                |    | Zolder                         | 20                       | 351               | 35          | TS-98-Vr     | 6                  | Tapijt / parket  |  |
| 03                                                |    | Zolder                         | 20                       | 355               | 35          | TS-98-Vr     | 6                  | Tapijt / parket  |  |
| 04                                                |    | Badkamer                       | 22                       | 219               | 22          | TS-98-Vr     | 2,5                | Steen / linoleum |  |
| 05                                                |    | Woonkamer/Keuken/Hal           | 22                       | 305               | 30          | TS-98-Vr     | 5                  | Tapijt / parket  |  |
| 06                                                |    | Woonkamer/Keuken/Hal           | 22                       | 290               | 29          | TS-98-Vr     | 5                  | Tapijt / parket  |  |
| 07                                                |    | Woonkamer/Keuken/Hal           | 22                       | 294               | 29          | TS-98-Vr     | 5                  | Tapijt / parket  |  |
| 08                                                |    | Woonkamer/Keuken/Hal           | 22                       | 296               | 29          | TS-98-Vr     | 5                  | Tapijt / parket  |  |
| 09                                                |    | Slaapkamer                     | 22                       | 275               | 27          | TS-98-Vr     | 5                  | Tapijt / parket  |  |
| 10                                                |    | Slaapkamer                     | 22                       | 297               | 29          | TS-98-Vr     | 5                  | Tapijt / parket  |  |
| 11                                                |    | Badkamer                       | 22                       | 388               | 38          | TS-98-Vr     | 4                  | Steen / linoleum |  |

A. = Aansluitschema v/d groep

A. = Aansluitschema v/d groep

Opmerkingen



Vloersparing t.b.v. de doorvoer van de vloerverwarmings leidingen naar de regelunit : afmeting 100 mm per groep.  
Bij montage door WTH Vloerverwarming, bouwkundige werkzaamheden door derden.

LET OP: bij het monteren van de vloerverwarming minimaal 350 mm afstand houden van de waterleidingen, of zoals anders aangegeven op het werk.

Voor het eventueel toepassen van dilataties of krimpvoegen verwijzen wij naar de hiervoor geldende bouwkundige normen.

Aan deze tekening kunnen geen rechten worden verleend ten aanzien van de exacte leiding locatie.

Auteursrechten voorbehouden aan WTH Vloerverwarming.

Het geheel of gedeeltelijk kopiëren, gebruiken door derden van projecten, tekeningen en berekeningen, in welke vorm dan ook, is uitdrukkelijk verboden.

Materiaalspecificatie

| Nr. | Type:                     | Bevestigingsmateriaal: | Nr. | Type: | Bevestigingsmateriaal: | Vloerverwarmingsbuis:             |
|-----|---------------------------|------------------------|-----|-------|------------------------|-----------------------------------|
| 1   |                           |                        | 15  |       |                        | PE-RT 16/2                        |
| 2   |                           |                        | 16  |       |                        | 90 meter :- 120 meter :-          |
| 3   | Kunststof+LT-Module-LM 11 | Vlecht draad           | 17  |       |                        | 120 meter :- 600 meter :-         |
| 4   |                           |                        | 18  |       |                        | 330 meter :- Totaal rollen :-     |
| 5   |                           |                        | 19  |       |                        | 660 meter :- Werkelijke lengte :- |
| 6   |                           |                        | 20  |       |                        | Totaal rollen :-                  |
| 7   |                           |                        | 21  |       |                        | Werkelijke lengte : 887.3         |
| 8   |                           |                        | 22  |       |                        | PE-RT 16/2,4                      |
| 9   |                           |                        | 23  |       |                        | 125 meter :-                      |
| 10  |                           |                        | 24  |       |                        | 400 meter :-                      |
| 11  |                           |                        | 25  |       |                        | Totaal rollen :-                  |
| 12  |                           |                        | 26  |       |                        | Werkelijke lengte :-              |
| 13  |                           |                        | 27  |       |                        |                                   |
| 14  |                           |                        | 28  |       |                        |                                   |

| Wijz. | Datum:     | Tekenaar: | Omschrijving van wijziging:       |
|-------|------------|-----------|-----------------------------------|
| 1     | 27-11-2024 | CV        | Wijzigingen verwerkt (mail 20-11) |
| 2     | 29-11-2024 | CV        | Voor Uitvoering                   |
| 3     | 14-05-2025 | CV        | Revisie                           |
| 4     |            |           |                                   |
| 5     |            |           |                                   |
| 6     |            |           |                                   |
| 7     |            |           |                                   |
| 8     |            |           |                                   |

Projectnaam : 95 won. Waterfront Harderwijk  
Project adres : Lelykade 1 Harderwijk  
Project postcode/plaats :  
Projectnummer klant :

Tekenaar : CV Formaat : A2  
Tekendatum : 19-11-2024  
Bouwkundige tekening : BRHW\_22019\_R23-zuid-fase-5\_l-v-voorthuizen - centrale verwarming.dwg  
Datum bouw. tekening :

Revisie

Projectnummer : 20240197  
Bladnummer : BNR160  
Verdieping : Beg.gr. & Zolder  
Schaal : 1:50 Type :-  
Gebouw : Blok 8  
Bouwnummer(s) : 160



Klimaat waar je  
op kunt bouwen

Barckalaan 18  
2909 VC Capelle a/d IJssel  
Tel: (078) 651 06 40  
Website: www.wth.nl