

Regelunit 15

Kunststof+LT-Module-LM 3

Afmetingen Kunststof+LT-Module-LM verdeler						
Groepen	H1	B1	D1	H2	B2	D2
2	700	278	138	345	113	178
3	700	328	138	345	163	178
4	700	378	138	345	213	178
5	700	428	138	345	263	178
6	700	478	138	345	313	178
7	700	528	138	345	363	178
8	700	578	138	345	413	178
9	700	628	138	345	463	178
10	700	678	138	345	513	178
11	700	728	138	345	563	178
12	700	778	138	345	613	178

Leidingtype		Afmetingen in mm		Primaire drukverlies		Secundaire drukverlies		Primair inregelventiel		Opmerkingen	
PE-RT 18/2 mm		H2 = 345 B1 = 328 D1 = 138		: 1,24 kPa		: 0 kPa		Weg te smoren druk			
Bevestigingsmateriaal		: Vlechtendraad		: 30/20°C							
Gr.	A	Ruimte/aan/Ruimtenummer	Ruimte temperatuur/°C	Transmissie/Watt	Debiet/lt/h	Type ventiel	Instelling Ventiel	Vloerdekking			
01		Woonkamer/keuken/hal	22	326	32	TS-95-Vi	6	Tapel / parket			
02		Woonkamer/keuken/hal	22	272	27	TS-95-Vi	5	Tapel / parket			
03		Woonkamer/keuken/hal	22	286	28	TS-95-Vi	5	Tapel / parket			

A = Aansluitingschema vld groep


Regelunit 16

Kunststof+LT-Module-RM 3

Afmetingen Kunststof+LT-RM verdeler						
Groepen	H1	B1	D1	H2	B2	D2
2	700	278	138	345	113	178
3	700	328	138	345	163	178
4	700	378	138	345	213	178
5	700	428	138	345	263	178
6	700	478	138	345	313	178
7	700	528	138	345	363	178
8	700	578	138	345	413	178
9	700	628	138	345	463	178
10	700	678	138	345	513	178
11	700	728	138	345	563	178
12	700	778	138	345	613	178

Leidingtype		Afmetingen in mm		Primaire drukverlies		Secundaire drukverlies		Primair inregelventiel		Opmerkingen	
PE-RT 18/2 mm		H2 = 345 B1 = 328 D1 = 138		: 2,02 kPa		: 0 kPa		Weg te smoren druk			
Bevestigingsmateriaal		: Vlechtendraad		: 30/20°C							
Gr.	A	Ruimte/aan/Ruimtenummer	Ruimte temperatuur/°C	Transmissie/Watt	Debiet/lt/h	Type ventiel	Instelling Ventiel	Vloerdekking			
01		Slaapkamer	22	379	38	TS-95-Vi	6	Tapel / parket			
02		Slaapkamer	22	172	17	TS-95-Vi	2,5	Steen / Breuksteen			
03		Slaapkamer	22	418	41	TS-95-Vi	6	Tapel / parket			

A = Aansluitingschema vld groep

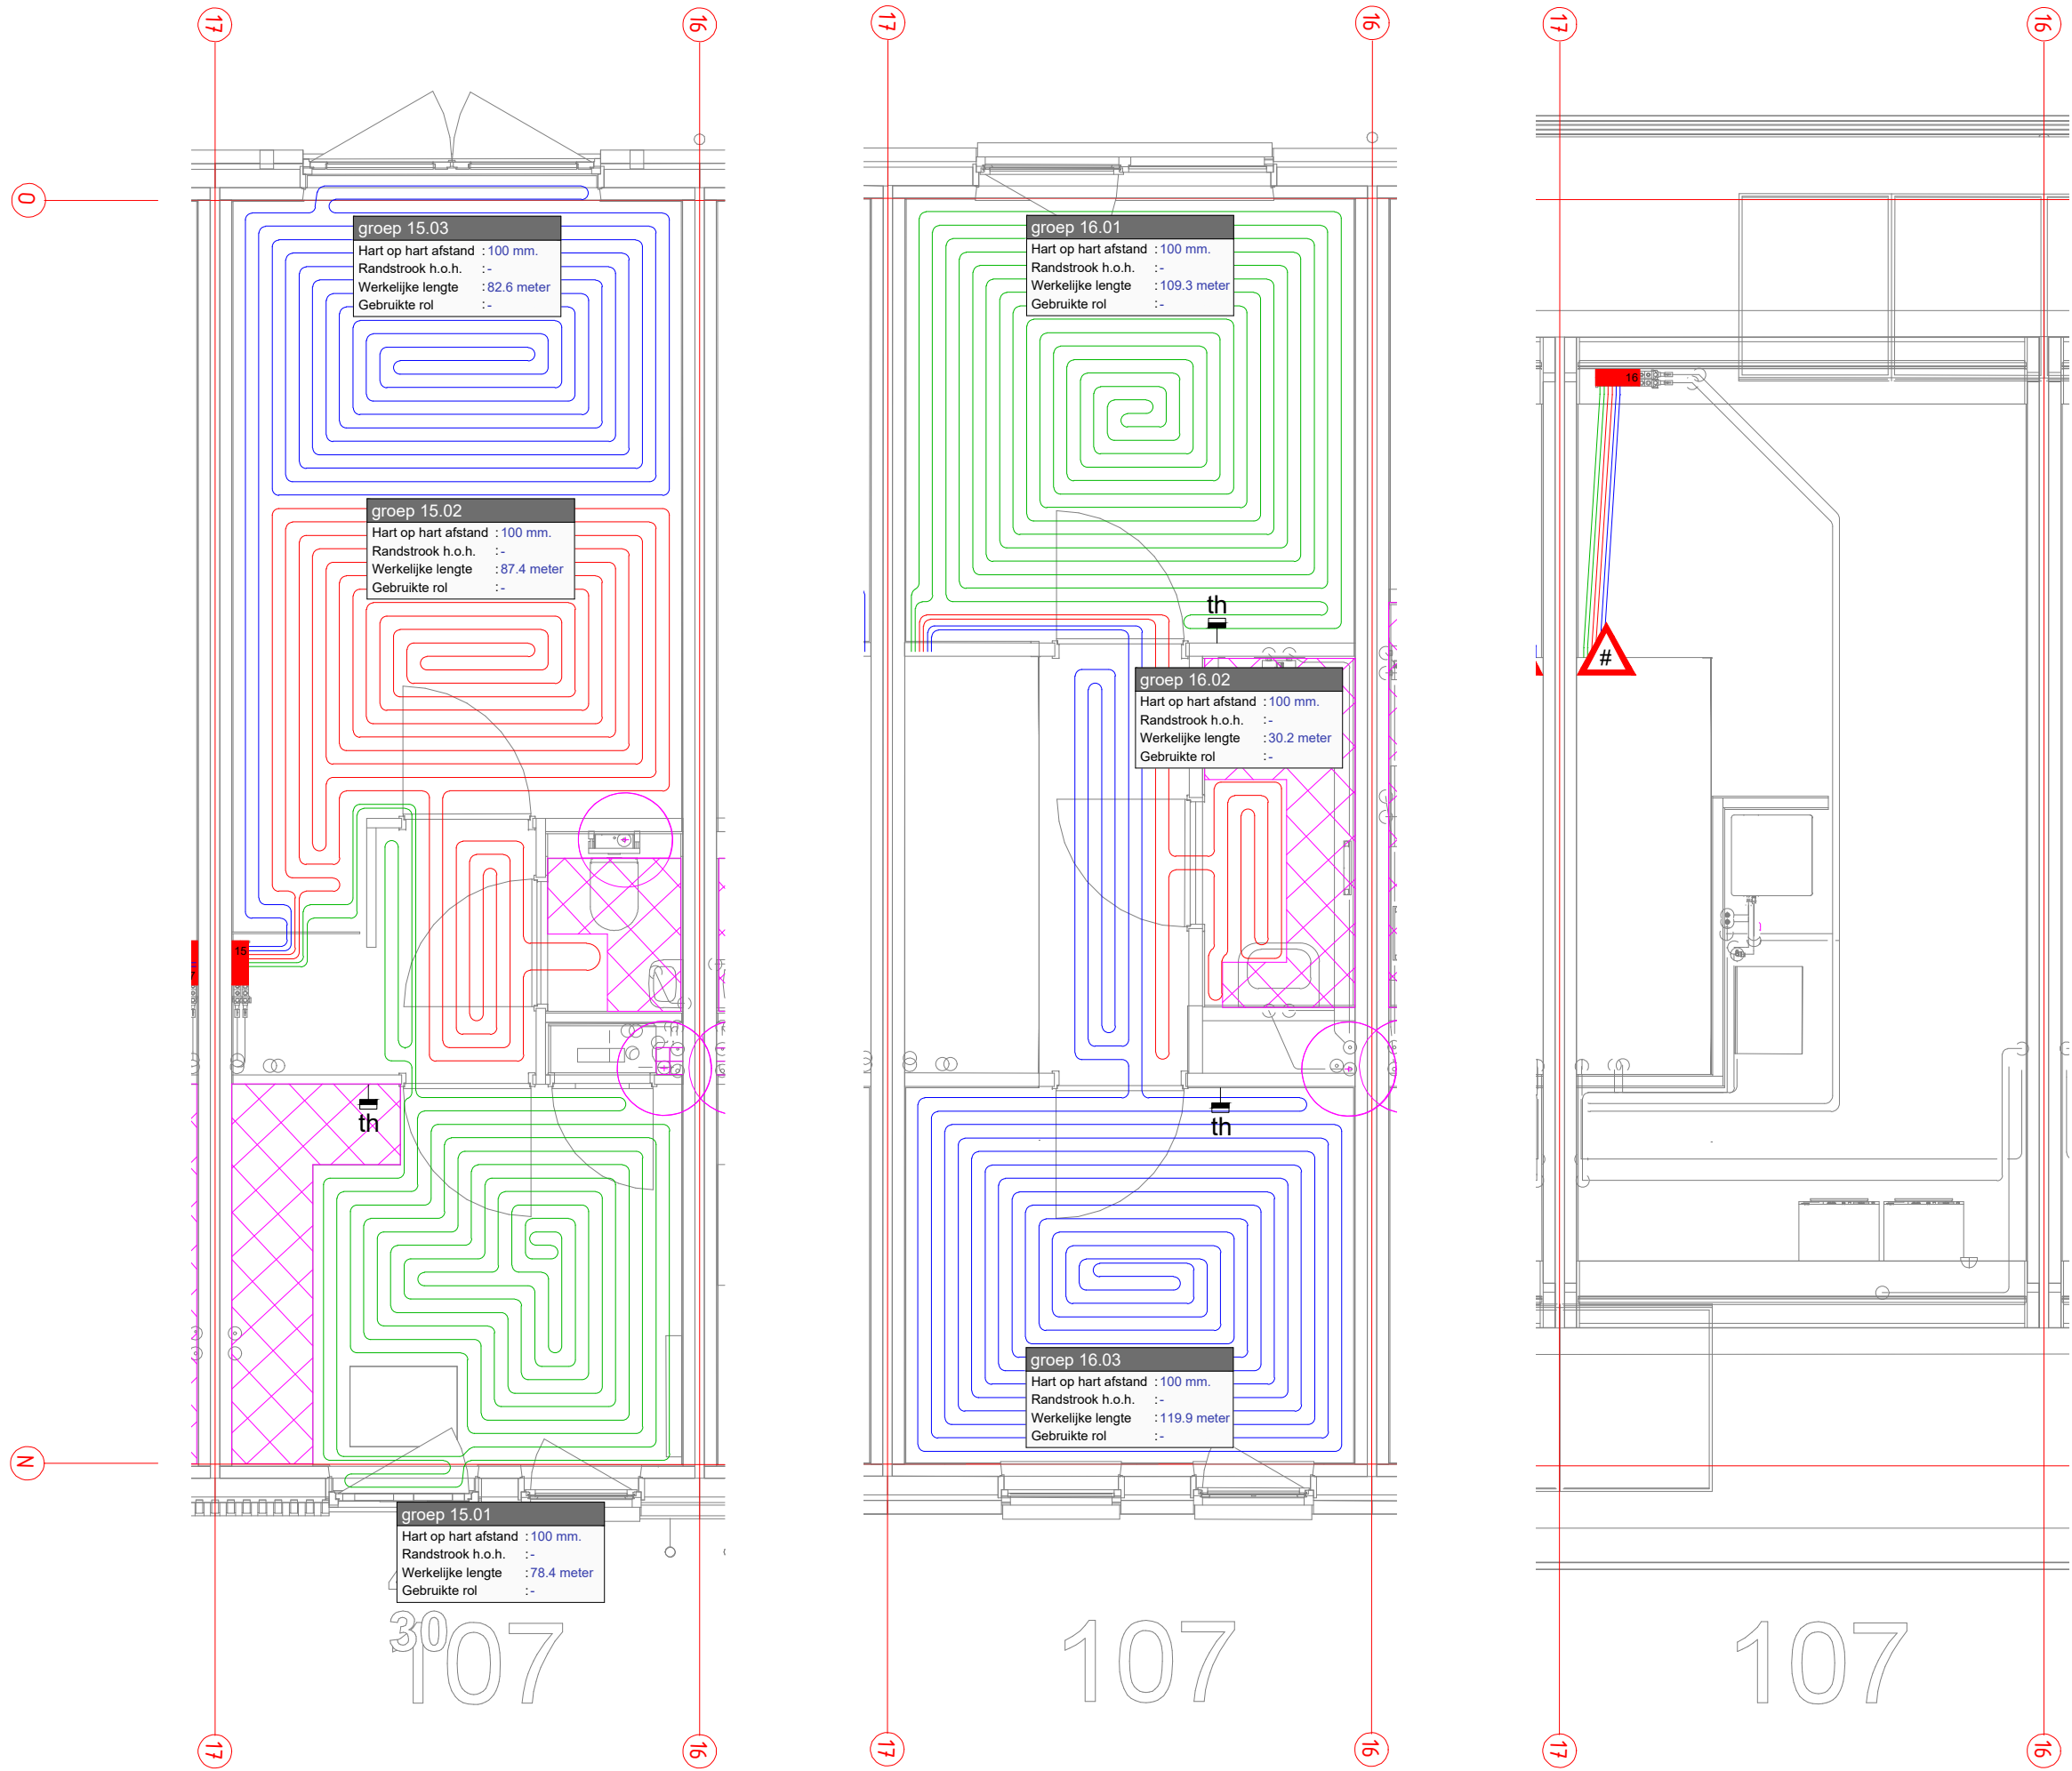

Opmerkingen

#

Vloersparing t.b.v. de doorvoer van de vloerverwarmings leidingen naar de regelunit : afmeting 100 mm per groep.
Bij montage door WTH Vloerverwarming, bouwkundige werkzaamheden door derden.

LET OP: bij het monteren van de vloerverwarming minimaal 350 mm afstand houden van de waterleidingen, of zoals anders aangegeven op het werk.

Voor het eventueel toepassen van dilataties of krimpvoegen verwijzen wij naar de hiervoor geldende bouwkundige normen.
Aan deze tekening kunnen geen rechten worden verleend ten aanzien van de exacte leiding locatie.
Auteursrechten voorbehouden aan WTH Vloerverwarming.
Het geheel of gedeeltelijk kopiëren, gebruiken door derden van projecten, tekeningen en berekeningen, in welke vorm dan ook, is uitdrukkelijk verboden.

Materiaalspecificatie

Nr.	Type	Bevestigingsmateriaal	Nr.	Type	Bevestigingsmateriaal	Vloerverwarmingsbuis	PE-RT 18/2
1			15	Kunststof+LT-Module-LM 3	Vlechtendraad	90 meter	120 meter
2			16	Kunststof+LT-Module-LM 3	Vlechtendraad	120 meter	600 meter
3			17			330 meter	Totaal rollen
4			18			660 meter	Werkelijke lengte
5			19			Totaal rollen	
6			20			Werkelijke lengte : 507,8	PE-RT 18/2,4
7			21			125 meter	
8			22			400 meter	
9			23			Totaal rollen	
10			24			Werkelijke lengte	
11			25				
12			26				
13			27				
14			28				

Wijz. Datum:

Tekenaar:

Omschrijving van wijziging:

1

20-01-2025

CV

Voor Uitvoering

2

19-02-2025

CV

Diverse opmerkingen verwerkt

3

14-05-2025

CV

Revisie

4

5

6

7

8

Projectnaam

Project adres

Project postcode/plaats

Projectnummer klant

Tekenaar

Tekendatum

Bouwkundige tekening

Datum bouw. tekening

: 95 won. Waterfront Harderwijk

: Lelykade 1 Harderwijk

:

:

: CV

: 10-01-2025

: BRHW_22019_R23-zuid-fase...- centrale verwarming vld

:

Revisie

Projectnummer

Bladnummer

Verdieping

Schaal

Gebouw

Bouwnummer(s)

: 20240197

: BNR107

: Beg.gr. & Verd.

: 1:50

: Blok 11

:

WTH

Klimaat waar je op kunt bouwen

Barckalaan 18
2909 VC Capelle a/d IJssel
Tel: (078) 651 06 40
Website: www.wth.nl