
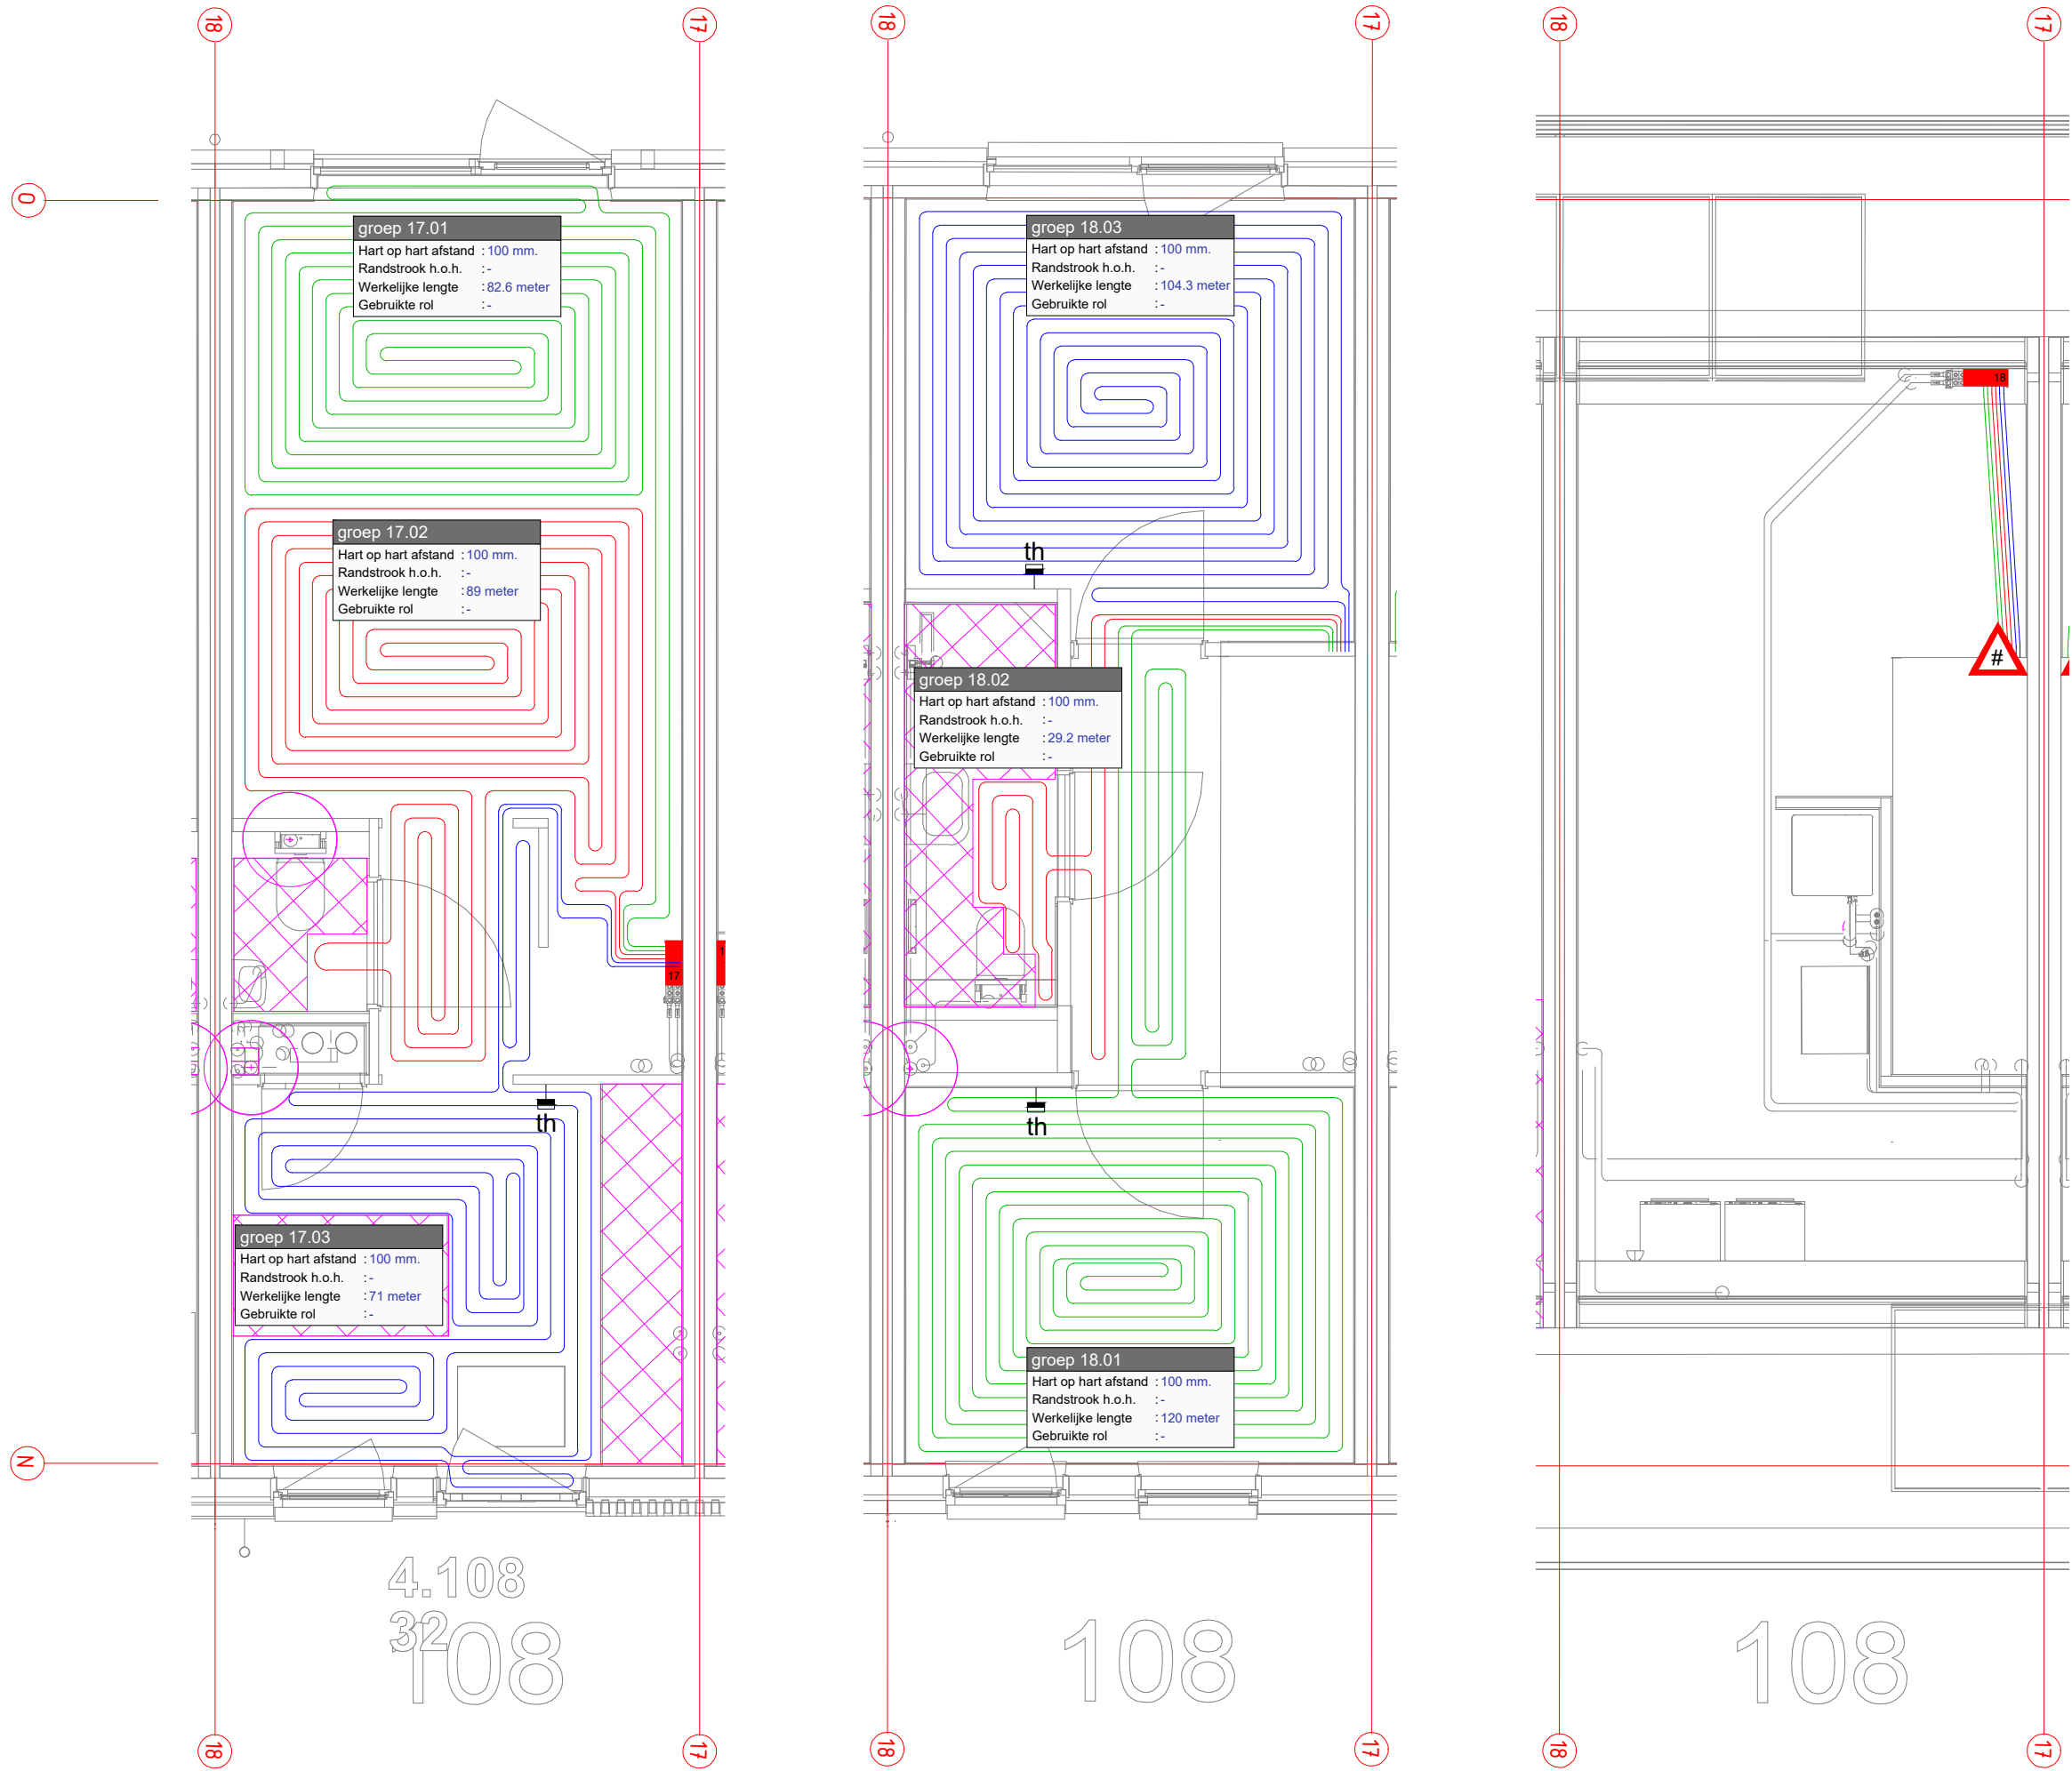
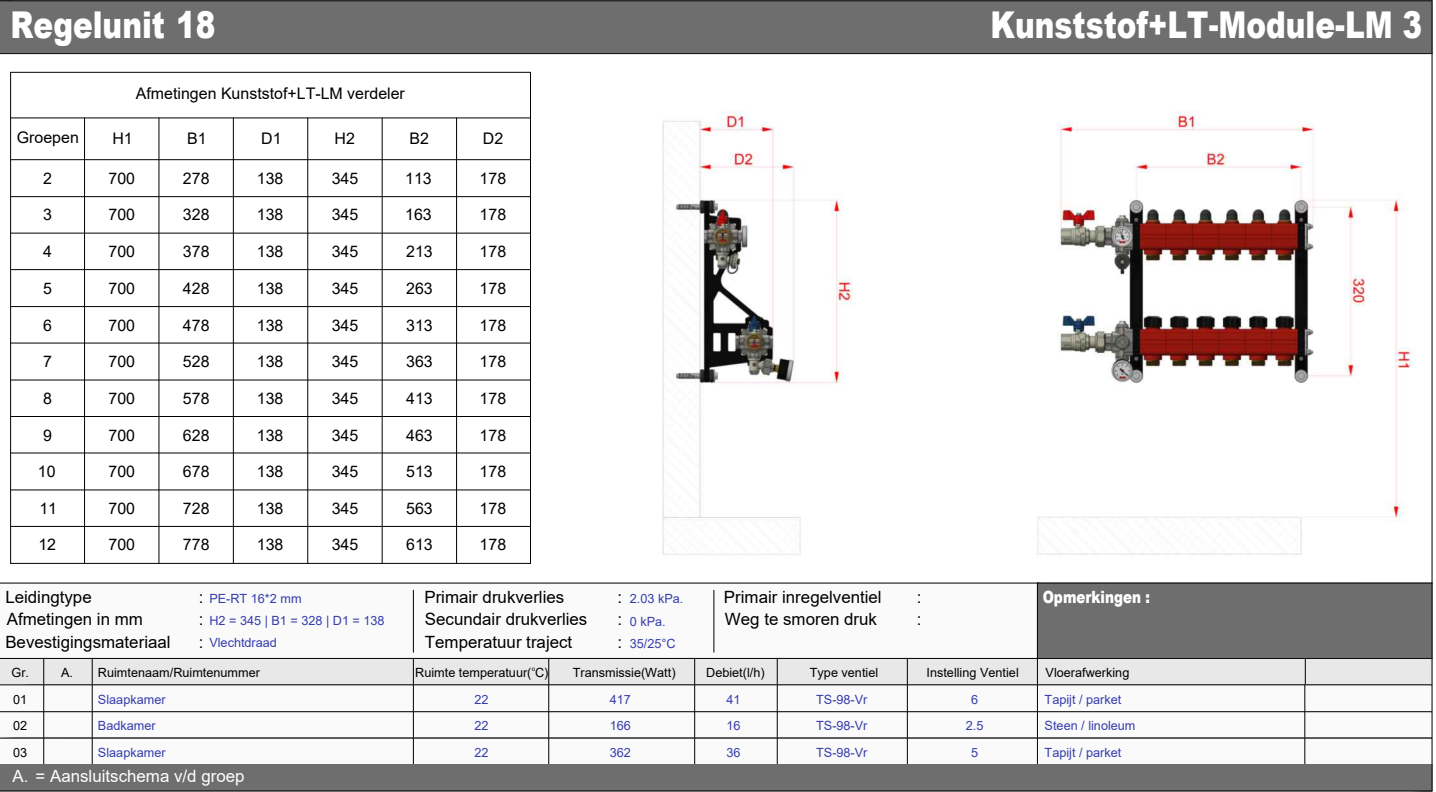


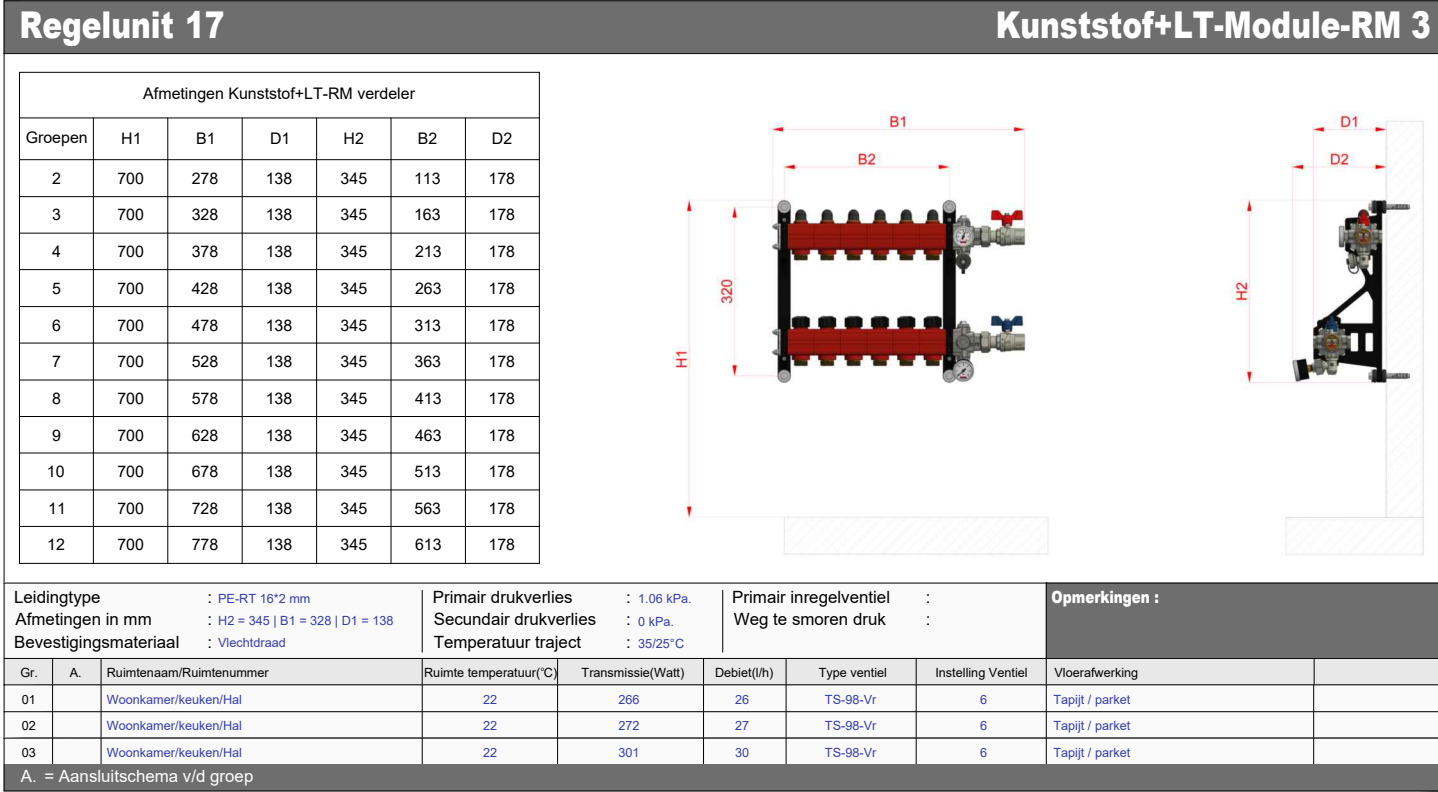

Opmerkingen

Vloersparing : b.v. de doorvoer van de vloerverwarmings leidingen naar de regelunit : afmeting 100 mm per groep.
Bij montage door WTH Vloerverwarming, bouwkundige werkzaamheden door derden.

LET OP: bij het monteren van de vloerverwarming minimaal 350 mm afstand houden van de waterleidingen, of zoals anders aangegeven op het werk.

Voor het eventueel toepassen van dilataties of krimpvoegen verwijzen wij naar de hiervoor geldende bouwkundige normen.
Aan deze tekening kunnen geen rechten worden verleend ten aanzien van de exacte leiding locatie.
Auteursrechten voorbehouden aan WTH Vloerverwarming.
Het geheel of gedeeltelijk kopiëren, gebruiken door derden van projecten, tekeningen en berekeningen, in welke vorm dan ook, is uitdrukkelijk verboden.

Materialspecificatie

Nr.	Type:	Bevestigingsmateriaal:	Nr.	Type:	Bevestigingsmateriaal:	Vloerverwarmingsbuis:	PE-RT 18/2
1			15			PE-RT 18/2	
2			16			90 meter	120 meter
3			17	Kunststof+LT-Module-RM 3	Vlechtendraad	120 meter	600 meter
4			18	Kunststof+LT-Module-LM 3	Vlechtendraad	330 meter	Totaal rollen
5			19			660 meter	Werkelijke lengte
6			20			Totaal rollen	
7			21			Werkelijke lengte :496,1	PE-RT 18/2,4
8			22				125 meter
9			23				400 meter
10			24				Totaal rollen
11			25				Werkelijke lengte
12			26				
13			27				
14			28				

Wijz.

Datum:

Tekenaar:

Omschrijving van wijziging:

1	20-01-2025	CV	Voor Uitvoering
2	19-02-2025	CV	Diverse opmerkingen verwerkt
3	14-05-2025	CV	Revisie
4			
5			
6			
7			
8			

Projectnaam	: 95 won. Waterfront Harderwijk	Revisie	
Project adres	: Lelykade 1 Harderwijk	Projectnummer	: 20240197
Project postcode/plaats	:	Bladnummer	: BNR108
Projectnummer klant	:	Verdieping	: Beg.gr. & Verd.
Tekenaar	: CV	Schaal	: 1:50
Tekendatum	: 10-01-2025	Gebouw	: Blok 11
Bouwkundige tekening	: BRHW_22019_R23-zuid-fase...- centrale verwarming vloer	Bouwnummer(s)	: 108
Datum bouw. tekening	:		

WTH Klimaat waar je op kunt bouwen

Barckalaan 18
2909 VC Capelle a/d IJssel
Tel: (078) 651 06 40
Website: www.wth.nl