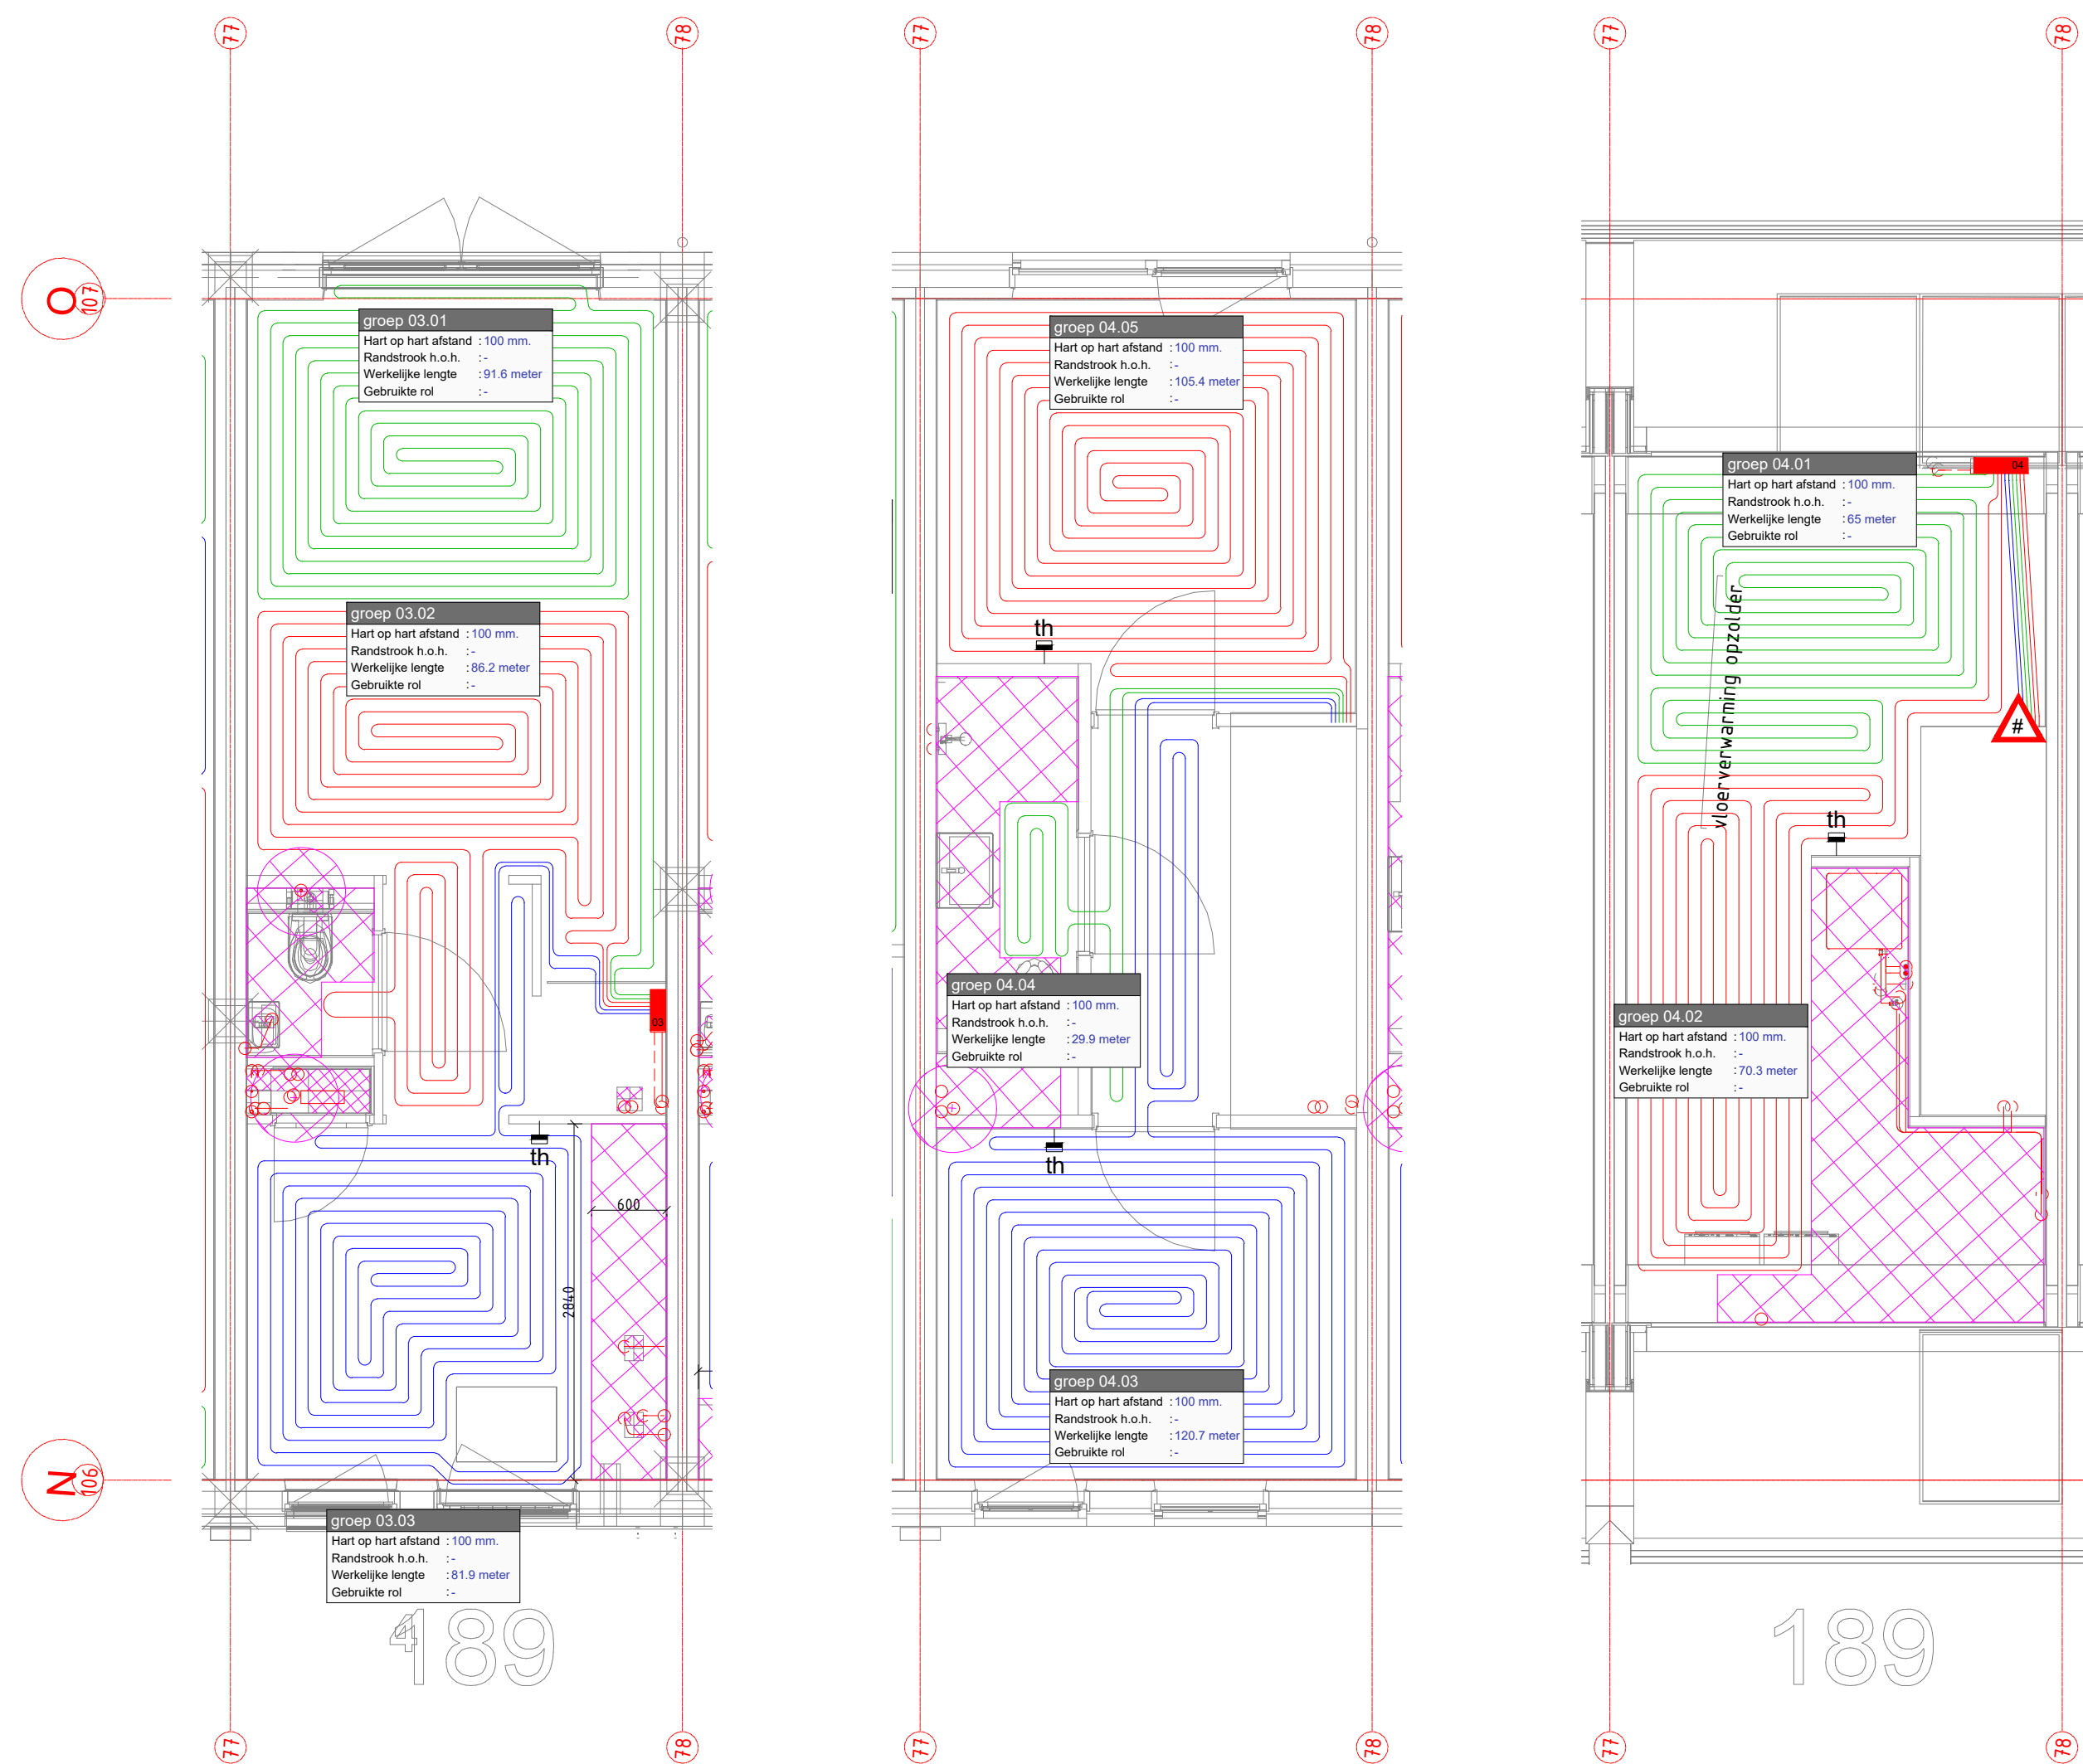


[illegible]

 Vloersparing t.b.v. de doorvoer van de vloerverwarmings leidingen naar de regelunit : afmeting 100 mm per groep.
Bij montage door WTH Vloerverwarming, bouwkundige werkzaamheden door derden.

LET OP: bij het monteren van de vloerverwarming minimaal 350 mm afstand houden van de waterleidingen, of zoals anders aangegeven op het werk.

Voor het eventueel toepassen van dilataties of krimpvoegen verwijzen wij naar de hiervoor geldende bouwkundige normen.

Aan deze tekening kunnen geen rechten worden verleend ten aanzien van de exacte leiding locatie.

Auteursrechten voorbehouden aan WTH vloerverwarming.

Het geheel of gedeeltelijk kopiëren, gebruiken door derden van projecten, tekeningen en berekeningen, in welke vorm dan ook is uitdrukkelijk verboden.

Nr.	Type:	Bevestigingsmateriaal:	Nr.	Type:	Bevestigingsmateriaal:	Vloerverwarmingsbuis
1			15			PE-RT 16/2
2			16			90 meter :- 120 meter :-
3	Kunststof+LT-Module-RM 3	Vlecht draad	17			120 meter :- 600 meter :-
4	Kunststof+LT-Module-LM 5	Vlecht draad	18			330 meter :- Totaal rollen :-
5			19			660 meter :- Werkelijke lengte :-
6			20			Totaal rollen :-
7			21			Werkelijke lengte :-
8			22			PE-RT 16/2,4
9			23			125 meter :-
10			24			400 meter :-
11			25			Totaal rollen :-
12			26			Werkelijke lengte :-
13			27			
14			28			

Vrijz.	Datum:	Tekenaar:	Omschrijving van wijziging:
1	20-01-2025	CV	Voor Uitvoering
2	19-02-2025	CV	Diverse opmerkingen verwerkt
3	14-05-2025	CV	Revisie
4			
5			
6			
7			
8			

Projectnaam	: 95 won. Waterfront Harderwijk	Revisie	
Project adres	: Lelykade 1 Harderwijk		
Project postcode/plaats	:		
Projectnummer klant	:		
Tekenaar	: CV	Projectnummer	: 20240197
Tekendatum	: 10-01-2025	Bladnummer	: BNR189
		Verdieping	: Beg.gr. & Verd.
		Schaal	: 1:50 Type :-
		Gebouw	: Blok 12
		Bouwnummer(s)	: 189

WTH Klimaat waar je op kunt bouwen

Barckalaan 18
2909 VC Capelle a/d IJssel
Tel: (078) 651 06 40
Website: www.wth.nl