
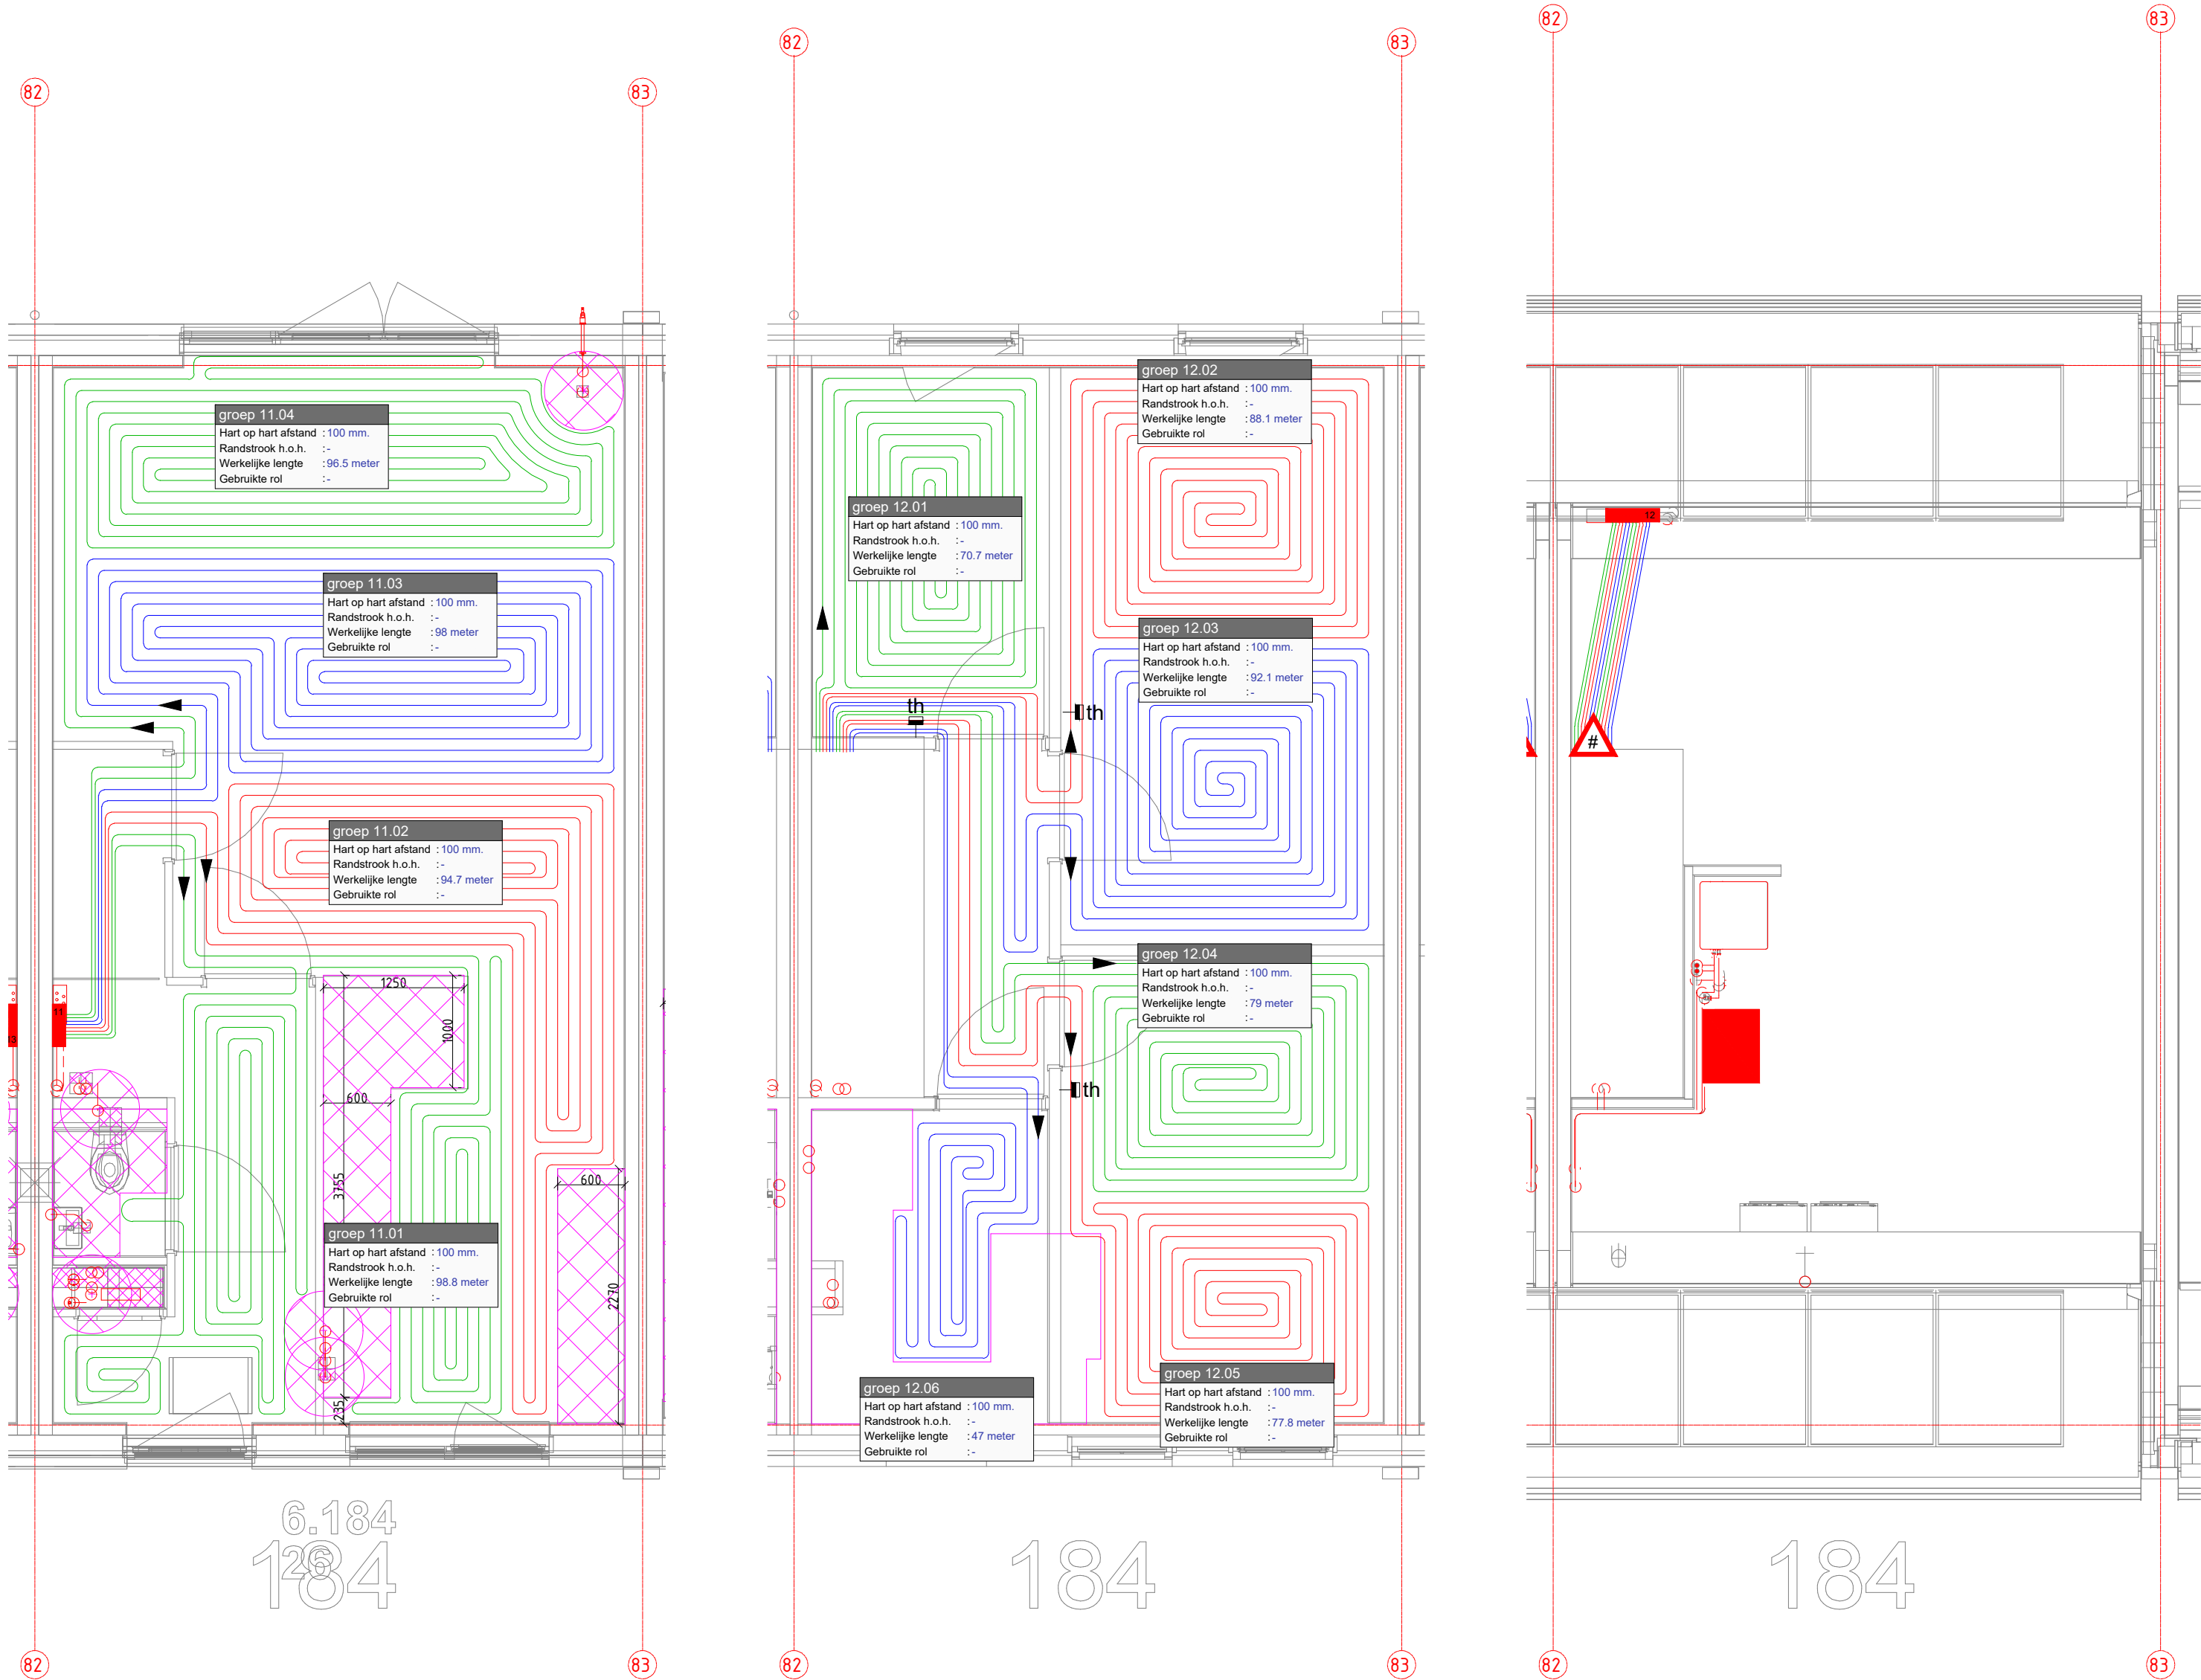
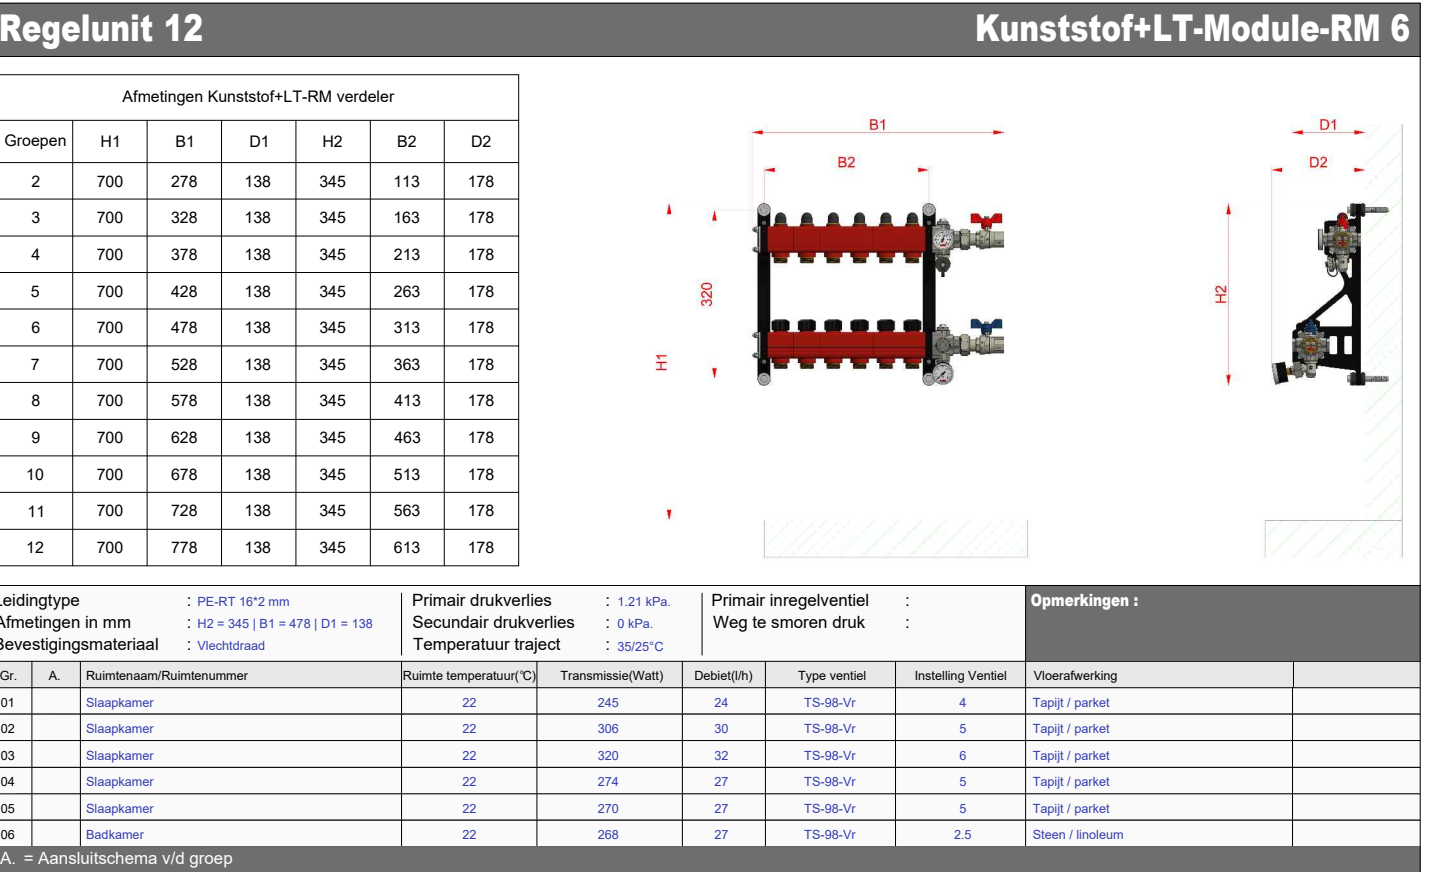


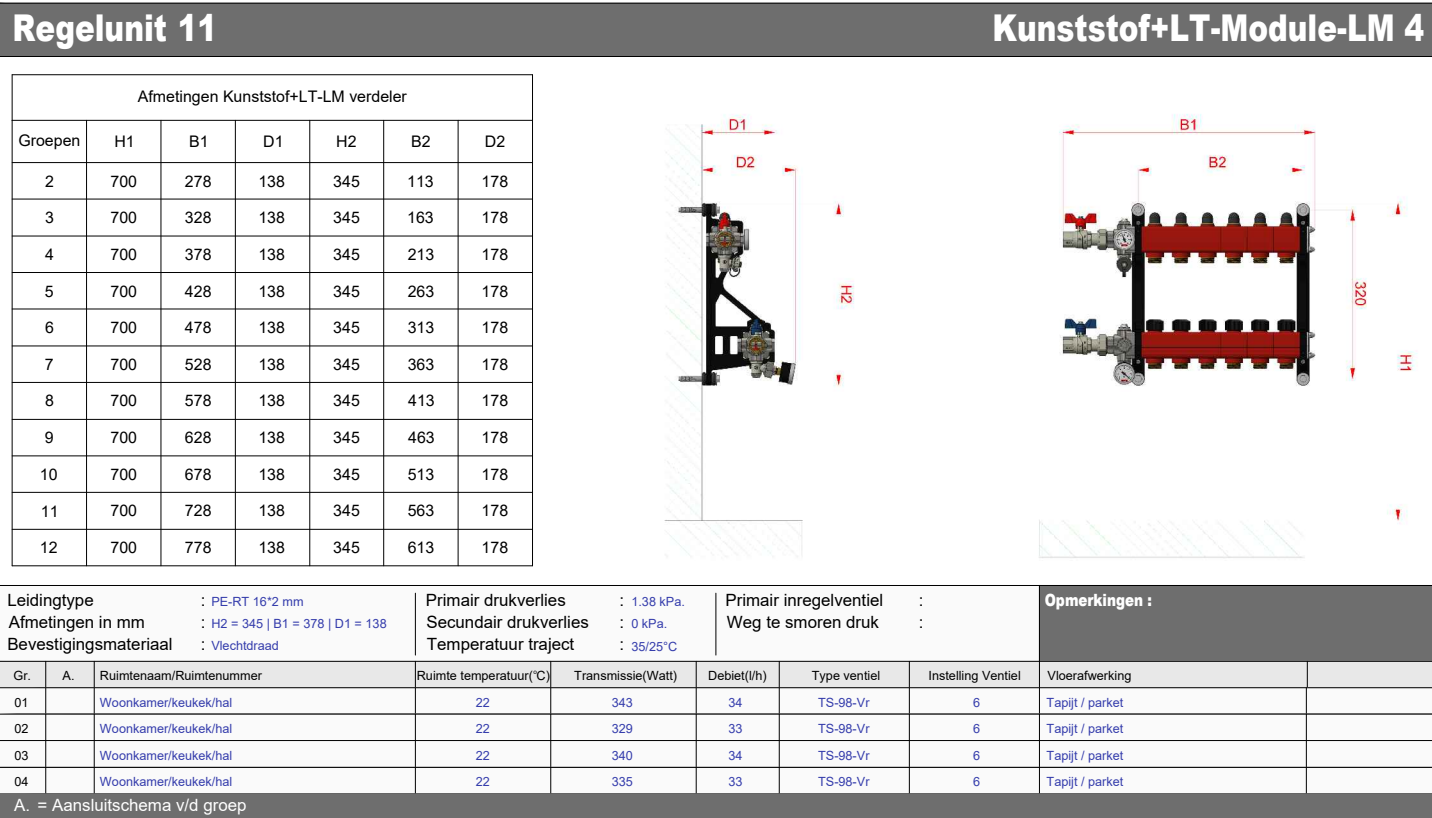

Opmerkingen

Vloersparing : b.v. de doorvoer van de vloerverwarmings leidingen naar de regelunit : afmeting 100 mm per groep.
Bij montage door WTH Vloerverwarming, bouwkundige werkzaamheden door derden.

LET OP: bij het monteren van de vloerverwarming minimaal 350 mm afstand houden van de waterleidingen, of zoals anders aangegeven op het werk.

Voor het eventueel toepassen van dilatatie of krimpvoegen verwijzen wij naar de hiervoor geldende bouwkundige normen.
Aan deze tekening kunnen geen rechten worden verleend ten aanzien van de exacte leiding locatie.
Auteursrechten voorbehouden aan WTH Vloerverwarming.
Het geheel of gedeeltelijk kopiëren, gebruiken door derden van projecten, tekeningen en berekeningen, in welke vorm dan ook, is uitdrukkelijk verboden.

Materialspecificatie

Nr.	Type:	Bevestigingsmateriaal:	Nr.	Type:	Bevestigingsmateriaal:	Vloerverwarmingsbuis:	PE-RT 18/2
1			15			PE-RT 18/2	
2			16			90 meter	120 meter
3			17			120 meter	600 meter
4			18			330 meter	Totaal rollen
5			19			660 meter	Werkelijke lengte
6			20			Totaal rollen	
7			21			Werkelijke lengte : 842,7	PE-RT 18/2,4
8			22				125 meter
9			23				400 meter
10			24				Totaal rollen
11	Kunststof+LT-Module-LM 4	Vlecht draad	25				Werkelijke lengte
12	Kunststof+LT-Module-RM 6	Vlecht draad	26				
13			27				
14			28				

Wijz. Datum:	Tekenaar:	Omschrijving van wijziging:
1 03-02-2025	CV	Voor Uitvoering
2 14-05-2025	CV	Revisie
3		
4		
5		
6		
7		
8		

Projectnaam : 95 won. Waterfront Harderwijk	Revisie
Project adres : Lelykade 1 Harderwijk	Projectnummer : 20240197
Project postcode/plaats :	Bladnummer : BNR184
Projectnummer klant :	Verdieping : Beg. gr & Verdieping
	Schaal : 1:50
Tekenaar : CV	Gebouw : Blok 13
Tekendatum : 22-01-2025	Bouwnummer(s) : 184
Bouwkundige tekening : BRHW_22019_R23-zuid-fase... centrale verwarming vld	
Datum bouw. tekening :	