



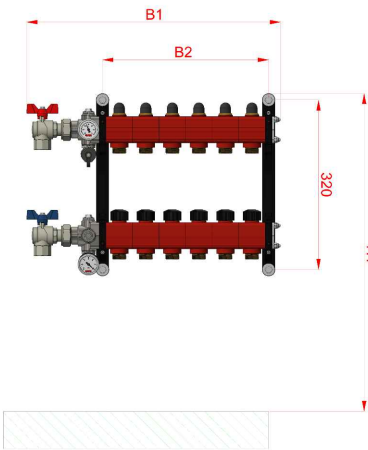

Regelunit 09


Kunststof+LT-Module-LO 6

Afmetingen Kunststof+LT-LO verdeler						
Groepen	H1	B1	D1	H2	B2	D2
2	700	279	138	345	113	178
3	700	329	138	345	163	178
4	700	379	138	345	213	178
5	700	429	138	345	263	178
6	700	479	138	345	313	178
7	700	529	138	345	363	178
8	700	579	138	345	413	178
9	700	629	138	345	463	178
10	700	679	138	345	513	178
11	700	729	138	345	563	178
12	700	779	138	345	613	178

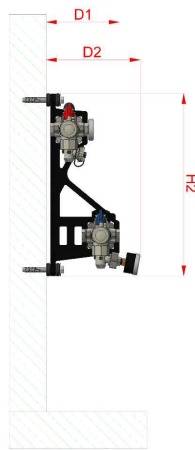

Leidingtype : PE-RT 16/2 mm		Primair drukverlies : 1,5 kPa	Primair inregelventiel :	Opmerkingen :					
Afmetingen in mm : H2 = 345 B1 = 479 D1 = 138		Secundair drukverlies : 0 kPa	Weg te smoren druk :						
Bevestigingsmateriaal : Varisclips		Temperatuur traject : 45/35°C							
Gr.	A.	Ruimte naam/Ruimtenummer	Ruimte temperatuur(°C)	Transmissie(Watt)	Debiet(l/h)	Type ventiel	Instelling Ventiel	Vloerafwerking	Transmissie Dekkend
01	1	Slaapkamer	22	412	41	TS-98-Vr	5	Tapjt / parket	Ja
02	2	Woonkamer/keuken	22	442	44	TS-98-Vr	6	Tapjt / parket	Ja
03	3	Woonkamer/keuken	22	451	45	TS-98-Vr	6	Tapjt / parket	Ja
04	4	Woonkamer/keuken	22	455	45	TS-98-Vr	6	Tapjt / parket	Ja
05	5	Slaapkamer	22	408	40	TS-98-Vr	3	Tapjt / parket	Ja
06	6	Badkamer	22	114	11	TS-98-Vr	2,5	Steen / linoleum	Ja
A. = aansluitingschema v/d groep									

A. = Aansluitschema v/d groep

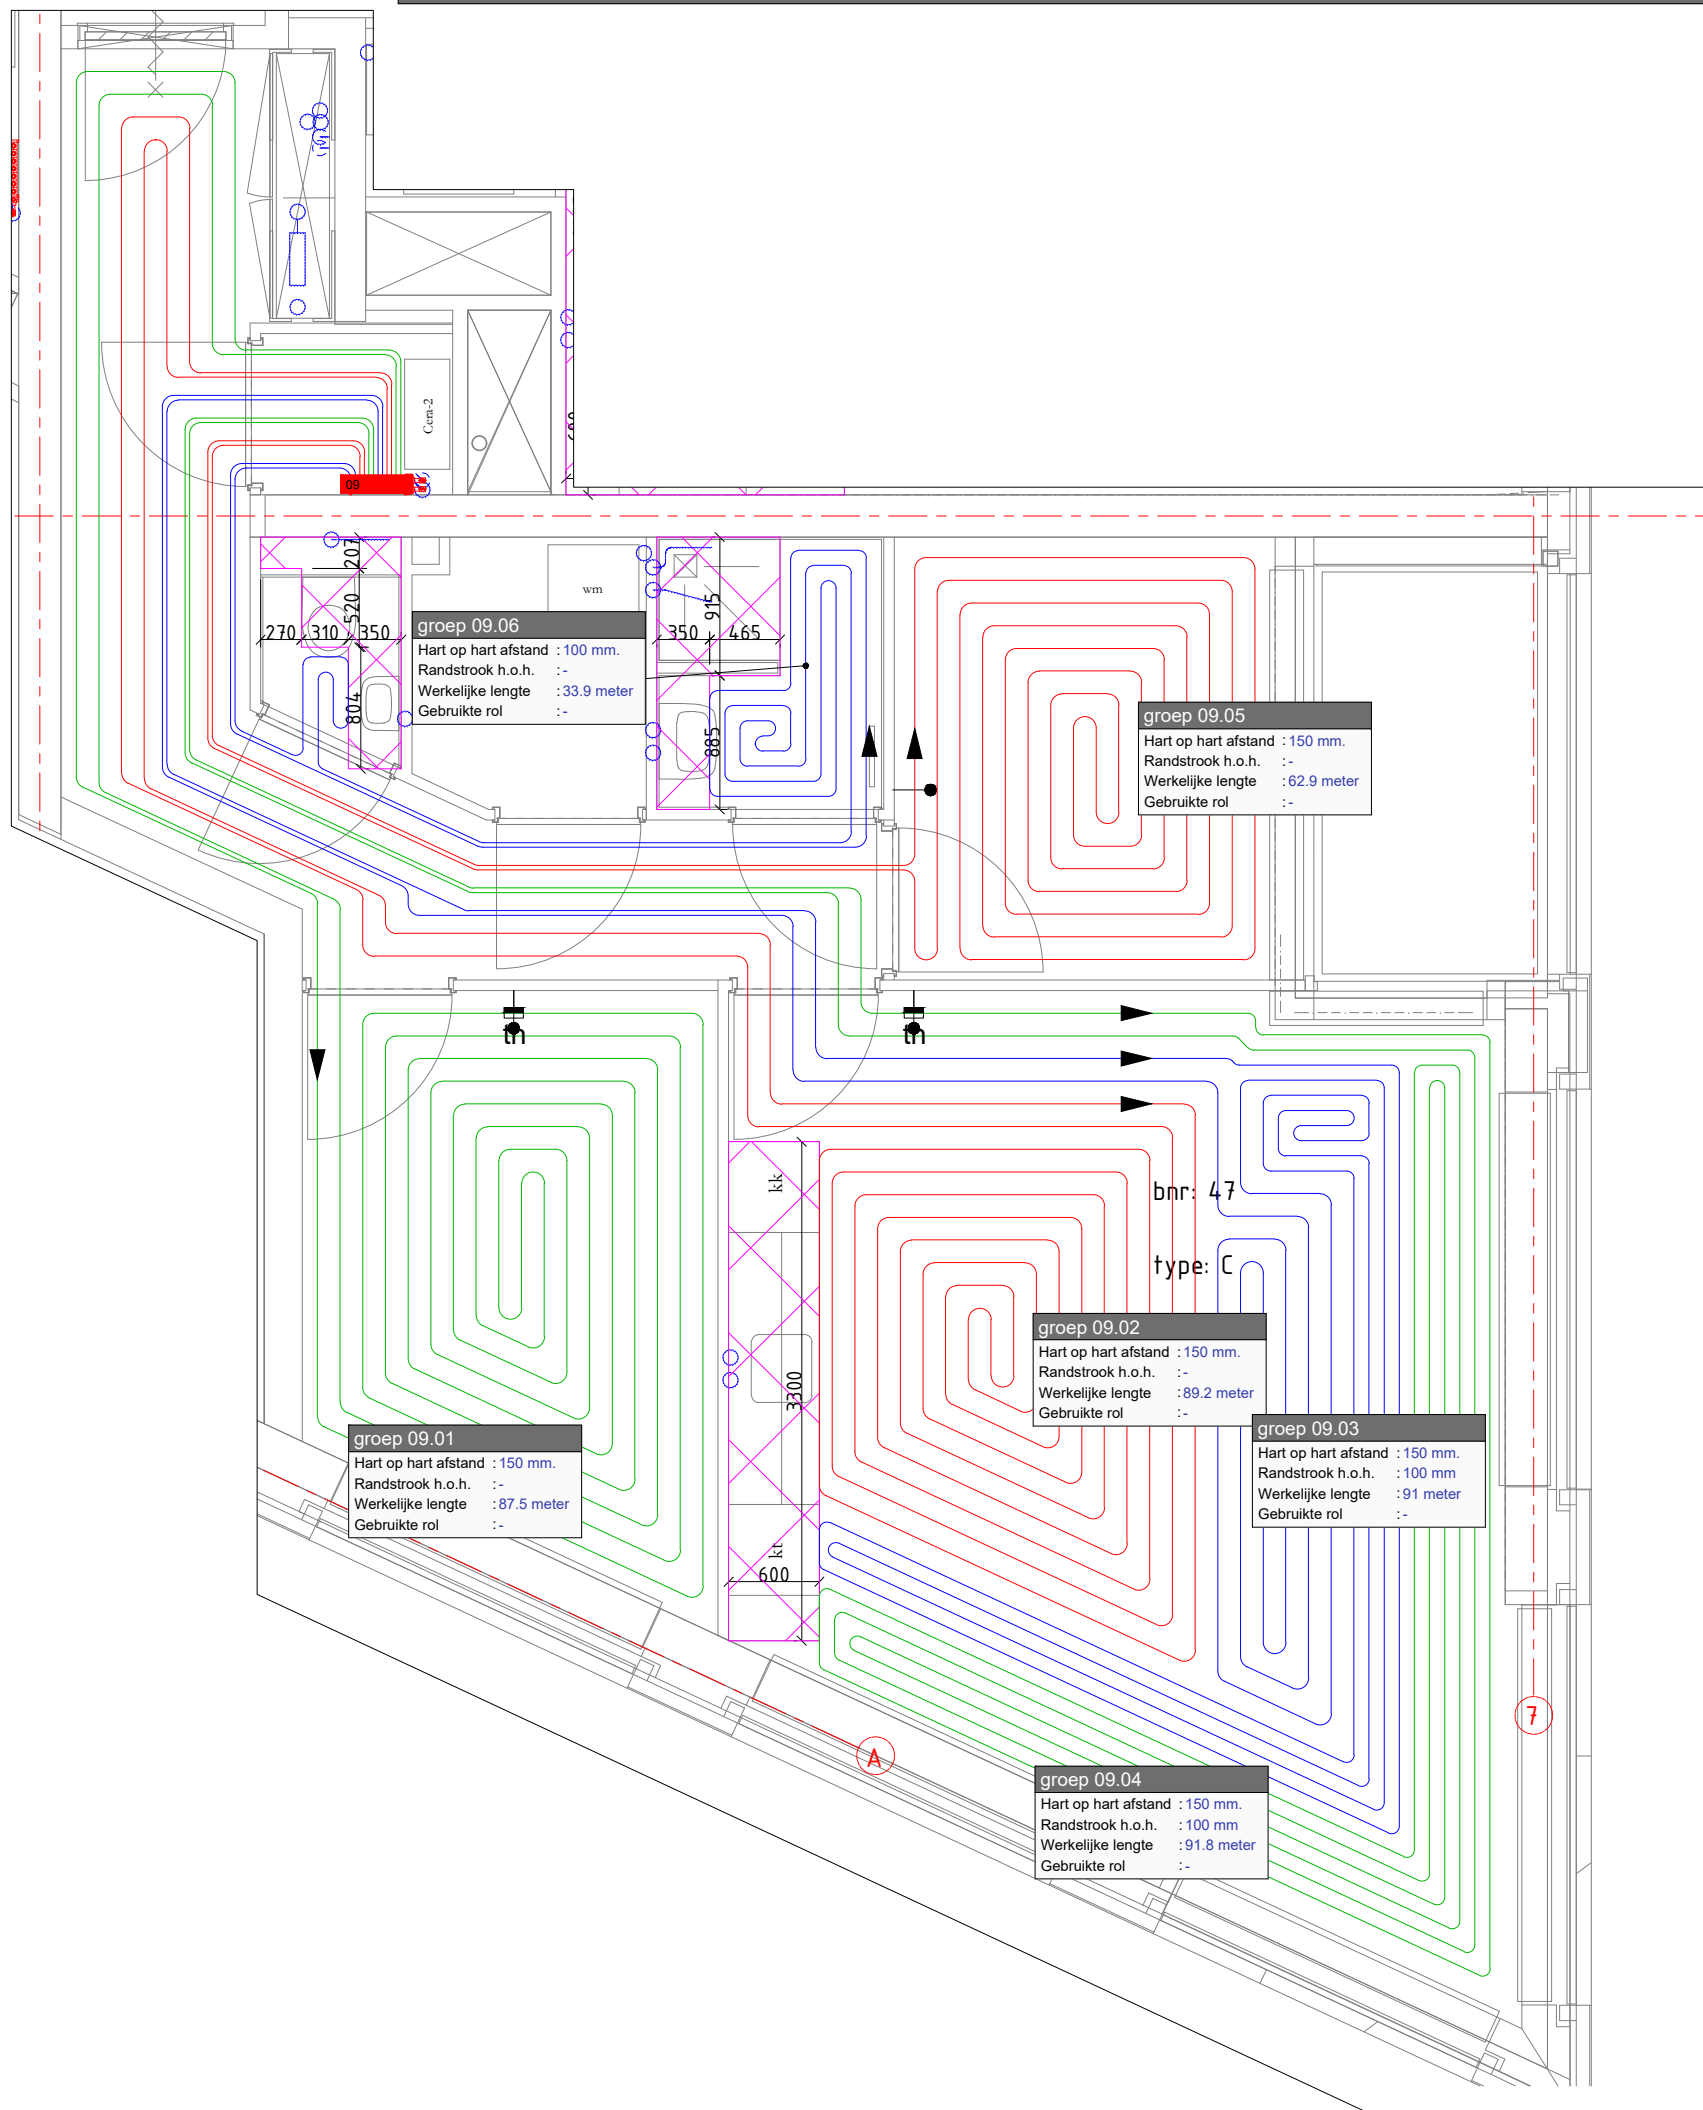

BNR: 047,060,073

Opmerkingen

LET OP: bij het monteren van de vloerverwarming minimaal 350 mm afstand houden van de waterleidingen, of zoals anders aangegeven op het werk.

Voor het eventueel toepassen van dilataties of krimpvoegen verwijzen wij naar de hiervoor geldende bouwkundige normen.

Aan deze tekening kunnen geen rechten worden verleend ten aanzien van de exacte leiding locatie.

Auteursrechten voorbehouden aan WTH Vloerverwarming.

Het geheel of gedeeltelijk kopiëren, gebruiken door derden van projecten, tekeningen en berekeningen, in welke vorm dan ook, is uitdrukkelijk verboden.

Materiaalspecificatie

Nr.	Type:	Bevestigingsmateriaal:	Nr.	Type:	Bevestigingsmateriaal:	Vloerverwarmingsbuis:	
1			15			PE-RT 16/2	PE-RT 18/2
2			16			90 meter	120 meter
3			17			120 meter	600 meter
4			18			330 meter	Totaal rollen
5			19			660 meter	Werkelijke lengte
6			20			Totaal rollen	
7			21			Werkelijke lengte : 456.3	PE-RT 18/2.4
8			22			125 meter	
9	Kunststof+LT-Module-LO 6	Varisclips	23				400 meter
10			24				Totaal rollen
11			25				Werkelijke lengte
12			26				
13			27				
14			28				

Wijz.	Datum:	Tekenaar:	Omschrijving van wijziging:
1	02-09-2024	SB	Opmerkingen verwerkt
2	16-09-2024	SB	Voor Uitvoering
3	23-04-2025	SB	Revisie
4			
5			
6			
7			
8			



Installatiebedrijf Breman BV
Celsiusstraat 43
3846 BK Harderwijk


Tel: 0341 - 41 48 44
Fax: 0341 - 41 68 46
E-mail: harderwijk@breman.nl

Projectnaam : 124 app Hydepark te Hoofddorp
Project adres : Planetenweg
Project postcode/plaats : 2132 Hoofddorp
Projectnummer klant :

Tekenaar : SB Formaat : A2
Tekendatum : 18-07-2024
Bouwkundige tekening : 1220_Blok_27_Hoofddorp_R23_V11
Datum bouw. tekening :

Revisie

Projectnummer : 20240166
Bladnummer : Type C
Verdieping : Verdiepingen
Schaal : 1:50 Type : C
Gebouw :
Bouwnummer(s) : 047,060,073

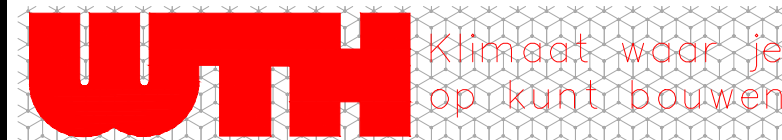

klimaat waar je
op kunt bouwen

Barckalaan 18
2909 VC Capelle a/d IJssel
Tel: (078) 651 06 40
Website: www.wth.nl