



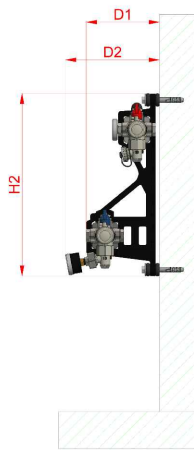

Regelunit 17

Kunststof+LT-Module-RO 4

Afmetingen Kunststof+LT-RO verdeler						
Groepen	H1	B1	D1	H2	B2	D2
2	700	279	138	345	113	178
3	700	329	138	345	163	178
4	700	379	138	345	213	178
5	700	429	138	345	263	178
6	700	479	138	345	313	178
7	700	529	138	345	363	178
8	700	579	138	345	413	178
9	700	629	138	345	463	178
10	700	679	138	345	513	178
11	700	729	138	345	563	178
12	700	779	138	345	613	178

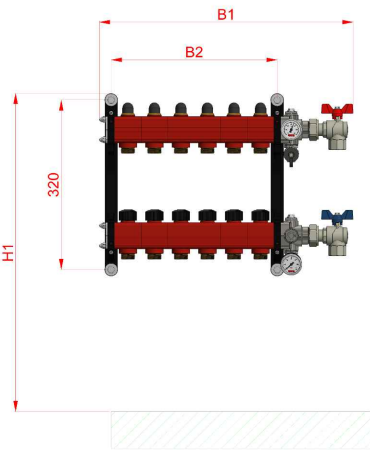

Leidingtype : PE-RT 16/2 mm		Primair drukverlies : 1,4 kPa		Primair inregelventiel :		Opmerkingen :			
Afmetingen in mm : H2 = 345 B1 = 379 D1 = 138		Secundair drukverlies : 0 kPa		Weg te smoren druk :					
Bevestigingsmateriaal : Varisoclips		Temperatuur traject : 45/35°C							
Gr.	A.	Ruimtenaam/Ruimtenummer	Ruimte temperatuur(°C)	Transmissie(Watt)	Debiet(l/h)	Type ventiel	Instelling Ventiel	Vloerafwerking	Transmissie Dekkend
01	1	Badkamer	22	124	12	TS-98-Vr	2,5	Steen / linoleum	Ja
02	2	Woonkamer/keuken	22	334	33	TS-98-Vr	6	Tapijt / parket	Ja
03	3	Woonkamer/keuken	22	337	33	TS-98-Vr	6	Tapijt / parket	Ja
04	4	Slaapkamer	22	450	45	TS-98-Vr	4	Tapijt / parket	Ja

A. = Aansluitschema v/d groep

A. = Aansluitschema v/d groep

BNR: 001,014,027,040,053,066

Opmerkingen

LET OP: bij het monteren van de vloerverwarming minimaal 350 mm afstand houden van de waterleidingen, of zoals anders aangegeven op het werk.

Voor het eventueel toepassen van dilataties of krimpvoegen verwijzen wij naar de hiervoor geldende bouwkundige normen.

Aan deze tekening kunnen geen rechten worden verleend ten aanzien van de exacte leiding locatie.

Auteursrechten voorbehouden aan WTH Vloerverwarming.

Het geheel of gedeeltelijk kopiëren, gebruiken door derden van projecten, tekeningen en berekeningen, in welke vorm dan ook, is uitdrukkelijk verboden.

Materiaalspecificatie

Nr.	Type:	Bevestigingsmateriaal:	Nr.	Type:	Bevestigingsmateriaal:	Vloerverwarmingsbuis:	
1			15			PE-RT 18/2	PE-RT 18/2
2			16			90 meter :-	120 meter :-
3			17	Kunststof+LT-Module-RO 4	Varisoclips	120 meter :-	600 meter :-
4			18			330 meter :-	Totaal rollen :-
5			19			660 meter :-	Werkelijke lengte :-
6			20			Totaal rollen :-	
7			21			Werkelijke lengte :352,1	PE-RT 18/2,4
8			22			125 meter :-	
9			23				400 meter :-
10			24				Totaal rollen :-
11			25				Werkelijke lengte :-
12			26				
13			27				
14			28				

Wijz. Datum: Tekenaar: Omschrijving van wijziging:

1	02-09-2024	SB	Opmerkingen verwerkt
2	16-09-2024	SB	Voor Uitvoering
3	23-04-2025	SB	Revisie
4			
5			
6			
7			
8			




Installatiebedrijf Breman BV
Celsiusstraat 43
3846 BK Harderwijk
Tel: 0341 - 41 48 44
Fax: 0341 - 41 68 46
E-mail: harderwijk@breman.nl

Projectnaam : 124 app Hydepark te Hoofddorp
Project adres : Planetenweg
Project postcode/plaats : 2132 Hoofddorp
Projectnummer klant :
Tekenaar : SB Formaat : A2
Tekendatum : 18-07-2024
Bouwkundige tekening : 1220_Blok_27_Hoofddorp_R23_V11
Datum bouw. tekening :

Revisie

Projectnummer : 20240166
Bladnummer : Type E
Verdieping : Verdiepingen
Schaal : 1:50 Type : E
Gebouw :
Bouwnummer(s) : 001,014,027,040,053,066

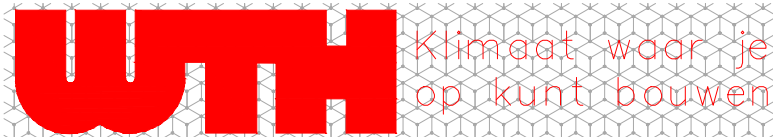

Barckalaan 18
2909 VC Capelle a/d IJssel
Tel: (078) 651 06 40
Website: www.wth.nl