


Regelunit 01

Afdelingen Kunststof-LT-REM verdelers						
Groepen	H1	B1	D1	H2	B2	D2
2	700	278	138	345	113	178
3	700	328	138	345	163	178
4	700	378	138	345	213	178
5	700	428	138	345	263	178
6	700	478	138	345	313	178
7	700	528	138	345	363	178
8	700	578	138	345	413	178
9	700	628	138	345	463	178
10	700	678	138	345	513	178
11	700	728	138	345	563	178
12	700	778	138	345	613	178

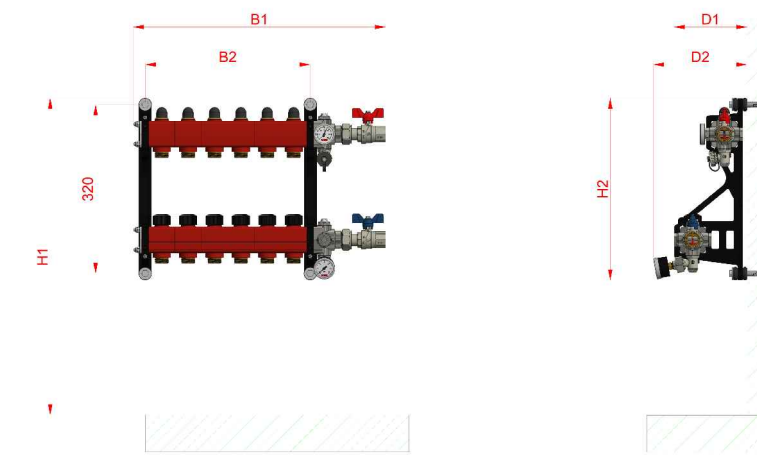


Leidingtype		• PE RT 167 mm	• Primaire drukkrachten	• 1,65 MPa	• Primaire inwendig	Opmerkingen		
Afmengingen in mm		• D2= 163 (D1 + 428) (D1 + 136)	• Secundaire drukkrachten	• 0,9Pa	• Weg te smoren druk			
Bevestigingsmethode		• Vechtdraad	• Temperatuur trilling	• 30/25°C				
		Ruimte temperatuur °C	Transmissie (W/m²K)	Delta(tH)	Type ventil	Inletting Ventiel	Vloerverwarming	Transmissie Dakbalk
01	Woonkamer/Keuken	22	350	6	TS-38-VI	0	Tapijt / parket	
02	Woonkamer/Keuken	22	352	35	TS-38-VI	6	Tapijt / parket	Ja
03	Woonkamer/Keuken	22	358	35	TS-38-VI	6	Tapijt / parket	Ja
04	Woonkamer/Keuken	22	354	35	TS-38-VI	6	Tapijt / parket	Ja
05	Woonkamer/Keuken	22	349	35	TS-38-VI	6	Tapijt / parket	Ja

Kunststof+LT-Module-RM 5


Regelunit 02

Afdelingen Kunststof-L-T-M verbaler						
Groepen	H1	B1	D1	H2	B2	D2
2	700	278	138	345	113	178
3	700	328	138	345	163	178
4	700	378	138	345	213	178
5	700	428	138	345	263	178
6	700	478	138	345	313	178
7	700	528	138	345	363	178
8	700	578	138	345	413	178
9	700	628	138	345	463	178
10	700	678	138	345	513	178
11	700	728	138	345	563	178
12	700	778	138	345	613	178

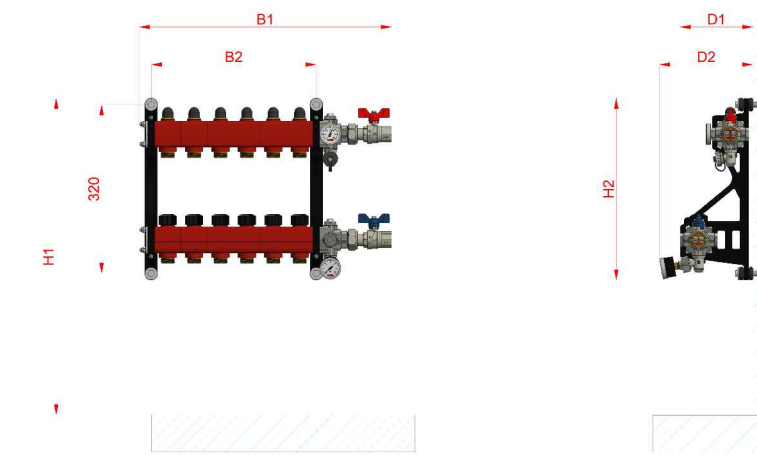

Leidingtype Afmetingen in mm		PE 47 192 mm ID 146 [141 + 07] (ID 138)	Primair drukkrulles Secundair drukkrulles	1.68 MPa 0.96 MPa	Primair ingangventiel Weg te smoren d.d.	Opmerkingen		
Bevestigingsmateriaal		Wichdraad	Temperatuur trit	30/20°C				
Gr.	Naam van de afmetingen	Norme temperatuur (°C)	Transmissie (W/m)	Duidelich	Type ventiel	Inhalend Ventiel	Voorafwerking	Transmissie Datasheet
01	Staplelamer	22	300	33	TS-08-V	0	Tappi' parket	Ja
02	Staplelamer	22	328	33	TS-08-V	4	Tappi' parket	Ja
03	Balkamer	158	16	TS-08-V	2,5	Green / vloerdek		
04	Staplelamer	22	327	32	TS-08-V	6	Tappi' parket	Ja
05	Staplelamer	22	247	24	TS-08-V	4	Tappi' parket	Ja
06	Staplelamer	22	230	23	TS-08-V	4	Tappi' parket	Ja
07	Zakler	22	288	29	TS-08-V	5	Tappi' parket	Ja
08	Zakler	22	300	30	TS-08-V	5	Tappi' parket	Ja
09	Zakler	22	299	30	TS-08-V	5	Tappi' parket	Ja
10	Zakler	22	309	31	TS-08-V	5	Tappi' parket	Ja
A	Assenblijfschema (niet roepen)							

Kunststof+LT-Module-LM 10

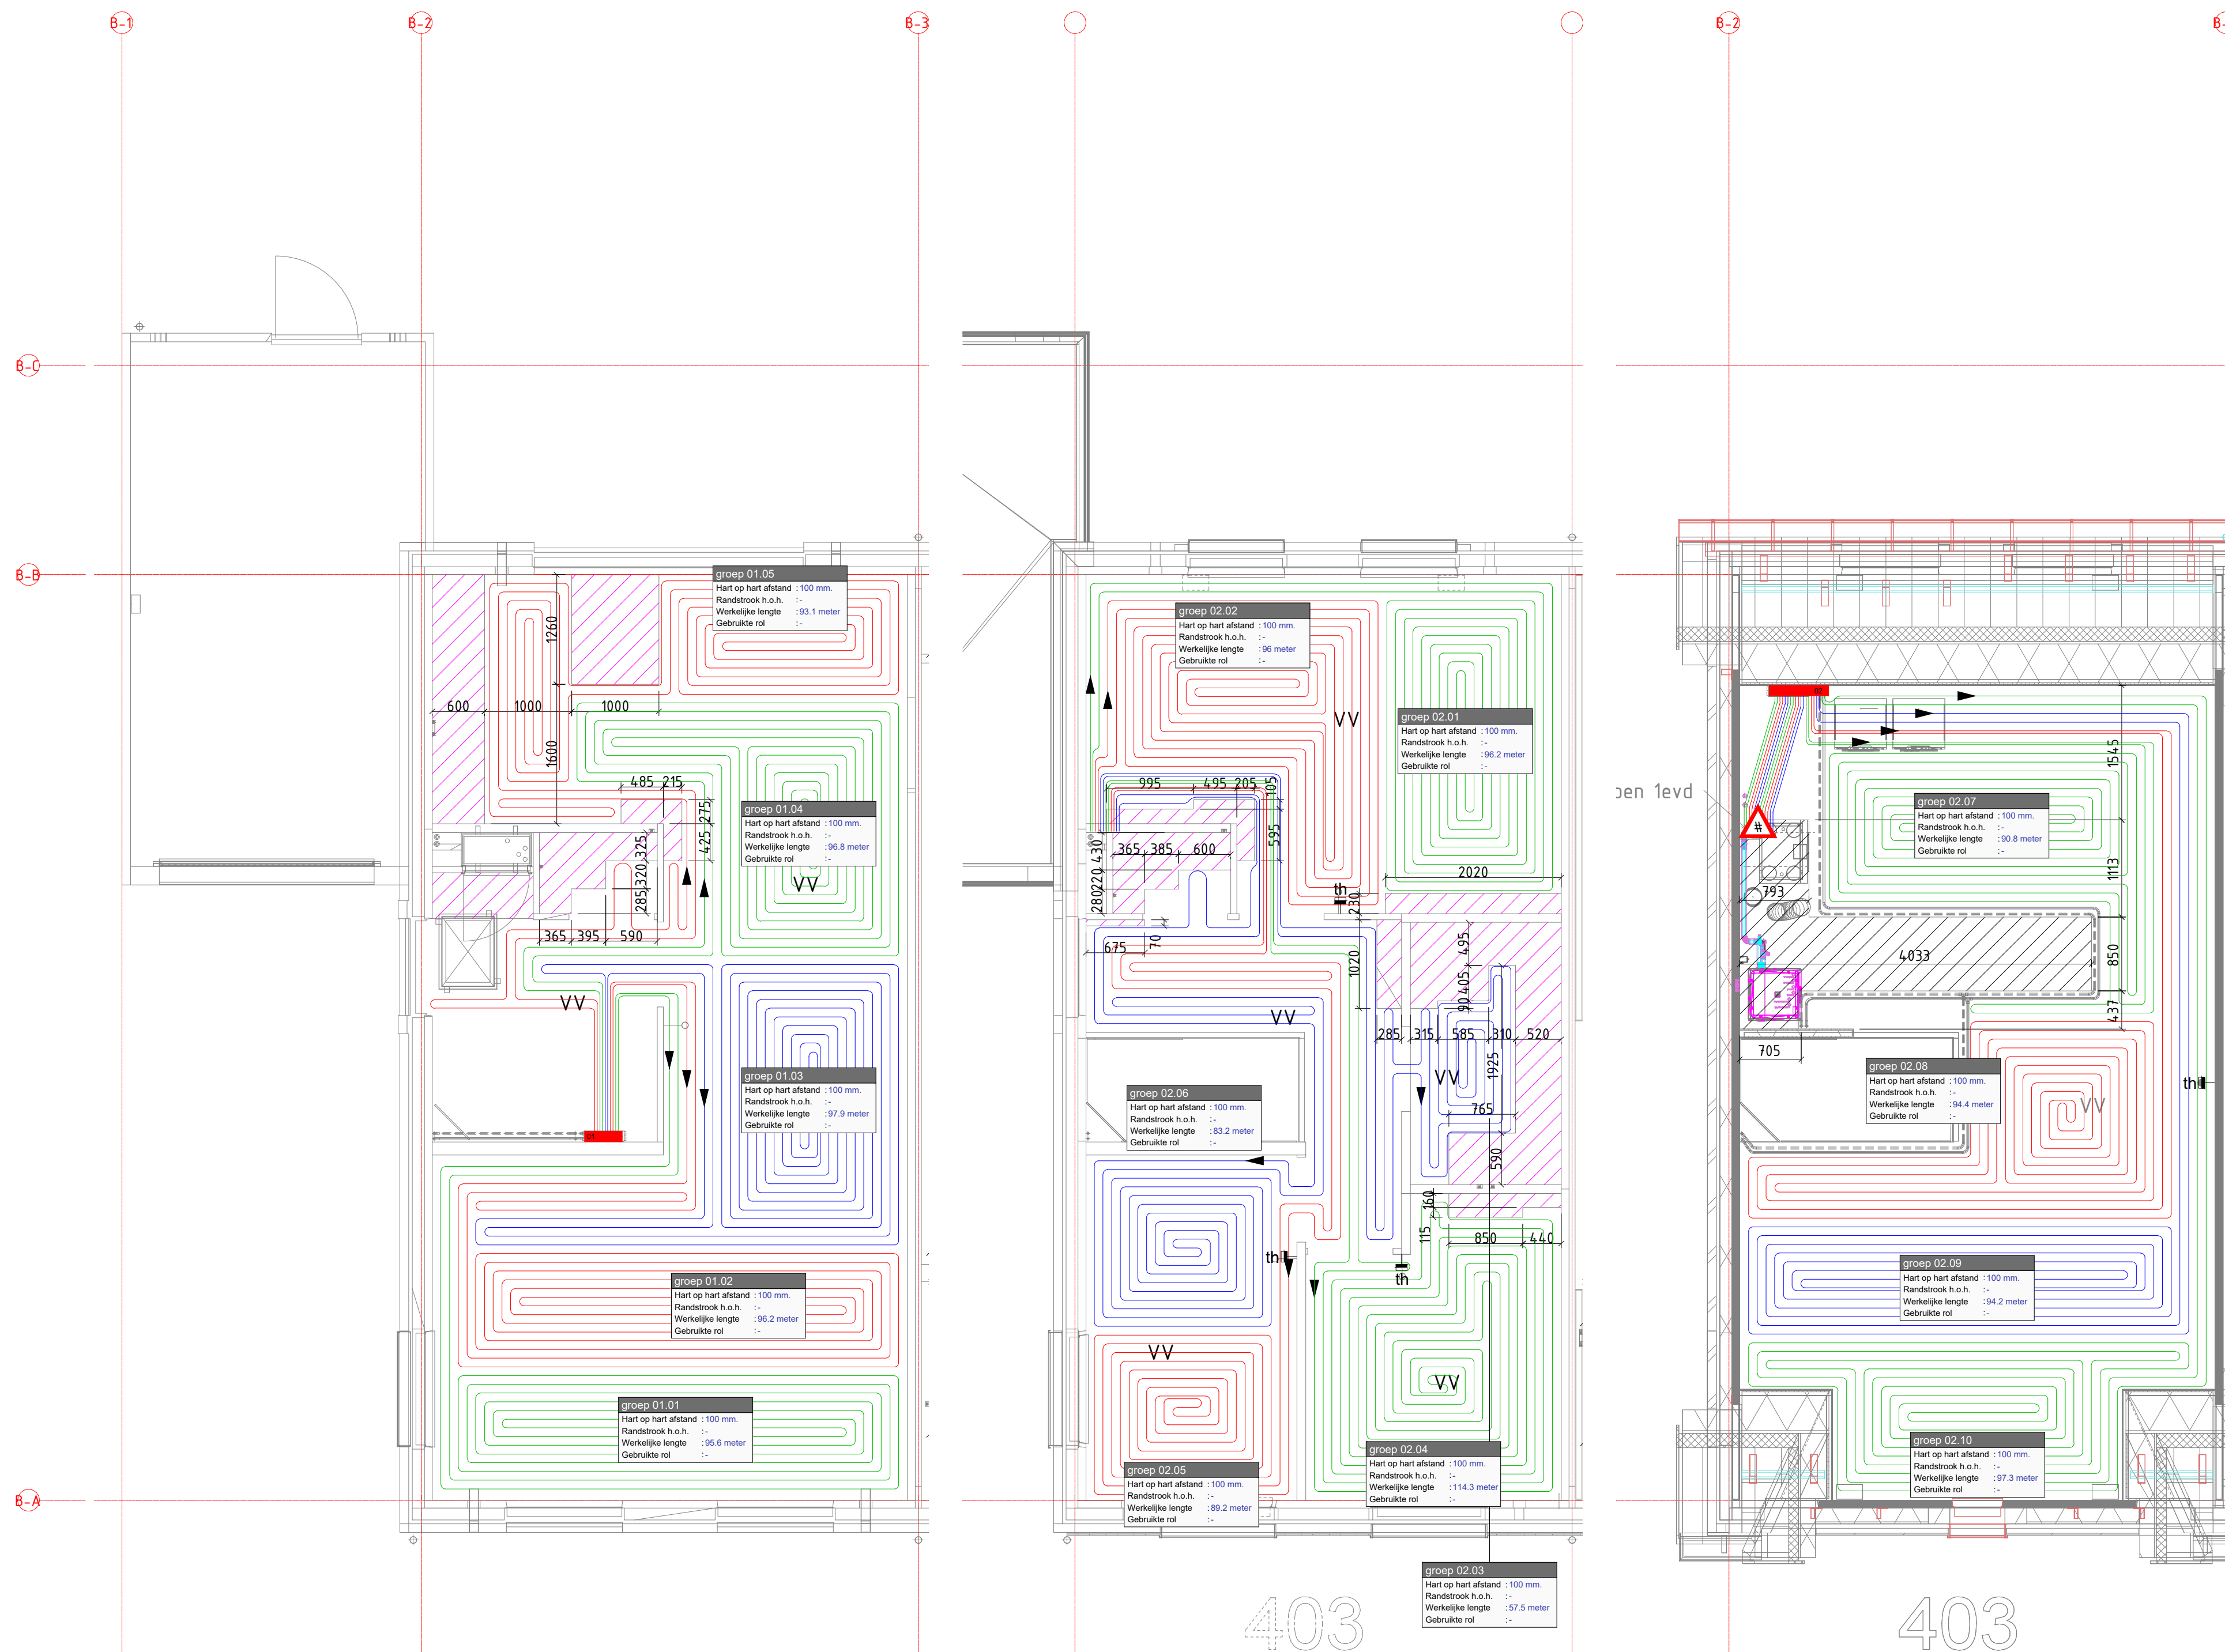

Opmerkingen

 Vloersparing t.b.v. de doorvoer van de vloerverwarmings leidingen naar de regelunit : afmeting 100 mm per groep.
Bij montage door WTH Vloerverwarming, bouwkundige werkzaamheden door derden.

LET OP: bij het monteren van de vloerverwarming minimaal 350 mm afstand houden van de waterleidingen, of zoals anders aangegeven op het werk.

Voor het eventueel toepassen van dilataties of krimpvoegen verwijzen wij naar de hiervoor geldende bouwkundige normen.

Aan deze tekening kunnen geen rechten worden verleend ten aanzien van de exacte leiding locatie.

Auteursrechten voorbehouden aan WTH Vloerverwarming.

Het geheel of gedeeltelijk kopiëren, gebruiken door derden van projecten, tekeningen en berekeningen, in welke vorm dan ook is uitdrukkelijk verboden.

Materiaalspecificatie

Nr.	Type.	Besavingsmateriaal.	Nr.	Type.	Besavingsmateriaal.	Uitvoeringsgids
1	Kunststof+LT-Module-RM 5	Vlecht draad	15			PE-RT 16/2
2	Kunststof+LT-Module-LM 10	Vlecht draad	16			90 meter -- 120 meter --
3			17			120 meter -- 600 meter --
4			18			330 meter -- 330 meter --
5			19			600 meter -- Werkelijke lengte --
6			20			Totaal rollen --
7			21			Werkelijke lengte : 1392,7
8			22			PE-RT 18/2,4
9			23			125 meter --
10			24			400 meter --
11			25			Totaal rollen --
12			26			Werkelijke lengte --
13			27			
14			28			

Wg.	Datum:	Tekenaar:	Omschrijving van wijziging:
1	13-09-2024	CV	Wijziging verwerkt (mail 12-09-2024)
2	24-09-2024	CV	Voor Uitvoering
3			
4			
5			
6			
7			
8			

5			
---	--	--	--

Projectnaam : woningen Lindetuin Eemnes Project adres : Blomsingel 22 Project postcode/plaats : 3755 SN Eemnes Projectnummer klant :	Voor Uitvoering Projectnummer : 20240194 Bladnummer : BNR403 Verdieping : Beg.gr. & verdieping Schaal : 1:50 Type : Gebouw : Blok B Bouwnummer(s) : 403
Tekenaar : CV Tekendatum : 21-08-2024 Bouwkundige tekening : 23002_BRHH_vloerverwarming.dwg Datum.bruikg. tekening :	

WTH Klimaat waar je op kunt bouwen