

Regelunit 05

Kunststof+LT-Module-RM 5

Afmetingen Kunststof+LT-RM verdeler							
Groepen	H1	B1	D1	H2	B2	D2	
2	700	278	138	345	113	178	
3	700	328	138	345	163	178	
4	700	378	138	345	213	178	
5	700	428	138	345	263	178	
6	700	478	138	345	313	178	
7	700	528	138	345	363	178	
8	700	578	138	345	413	178	
9	700	628	138	345	463	178	
10	700	678	138	345	513	178	
11	700	728	138	345	563	178	
12	700	778	138	345	613	178	

Leidingtype : PE-RT 18/2 mm

Afmetingen in mm : H1 x B1 (B1 x 428) (D1 x 138)

Bevestigingsmateriaal : Vlecht draad

Primair drukverlies : 1,72 kPa

Secundair drukverlies : 0,94 kPa

Temperatuur traject : 35/25°C

Primair inregelventiel : Weg te smoren druk

Opmerkingen :

Gr.	A.	Ruimte/aan/Ruimtenummer	Ruimte temperatuur/°C	Transmissie/Watt	Debiet/l/h	Type ventiel	Instelling Ventiel	Vloerafweging	Transmissie Dakrand
01		Woonkamer/Kruisen	22	393	39	TS-08-VI	6	Tegel / parket	Ja
02		Woonkamer/Kruisen	22	392	39	TS-08-VI	6	Tegel / parket	Ja
03		Woonkamer/Kruisen	22	388	38	TS-08-VI	5	Tegel / parket	Ja
04		Woonkamer/Kruisen	22	387	38	TS-08-VI	5	Tegel / parket	Ja
05		Woonkamer/Kruisen	22	393	39	TS-08-VI	6	Tegel / parket	Ja

A. = Aanlutschema vld groep

Regelunit 06

Kunststof+LT-Module-RM 6

Afmetingen Kunststof+LT-RM verdeler							
Groepen	H1	B1	D1	H2	B2	D2	
2	700	278	138	345	113	178	
3	700	328	138	345	163	178	
4	700	378	138	345	213	178	
5	700	428	138	345	263	178	
6	700	478	138	345	313	178	
7	700	528	138	345	363	178	
8	700	578	138	345	413	178	
9	700	628	138	345	463	178	
10	700	678	138	345	513	178	
11	700	728	138	345	563	178	
12	700	778	138	345	613	178	

Leidingtype : PE-RT 18/2 mm

Afmetingen in mm : H1 x B1 (B1 x 428) (D1 x 138)

Bevestigingsmateriaal : Vlecht draad

Primair drukverlies : 2,28 kPa

Secundair drukverlies : 0,94 kPa


Temperatuur traject : 35/25°C

Primair inregelventiel : Weg te smoren druk

Opmerkingen :

Gr.	A.	Ruimte/aan/Ruimtenummer	Ruimte temperatuur/°C	Transmissie/Watt	Debiet/l/h	Type ventiel	Instelling Ventiel	Vloerafweging	Transmissie Dakrand
01		Slaapkamer	22	477	47	TS-08-VI	5	Tegel / parket	Nee
02		Slaapkamer	22	477	47	TS-08-VI	5	Tegel / parket	Nee
03		Slaapkamer	22	238	24	TS-08-VI	2,5	Steen / houten	Ja
04		Slaapkamer	22	476	47	TS-08-VI	5	Tegel / parket	Nee
05		Slaapkamer	22	335	33	TS-08-VI	4	Tegel / parket	Ja
06		Slaapkamer	22	390	31	TS-08-VI	4	Tegel / parket	Ja

A. = Aanlutschema vld groep

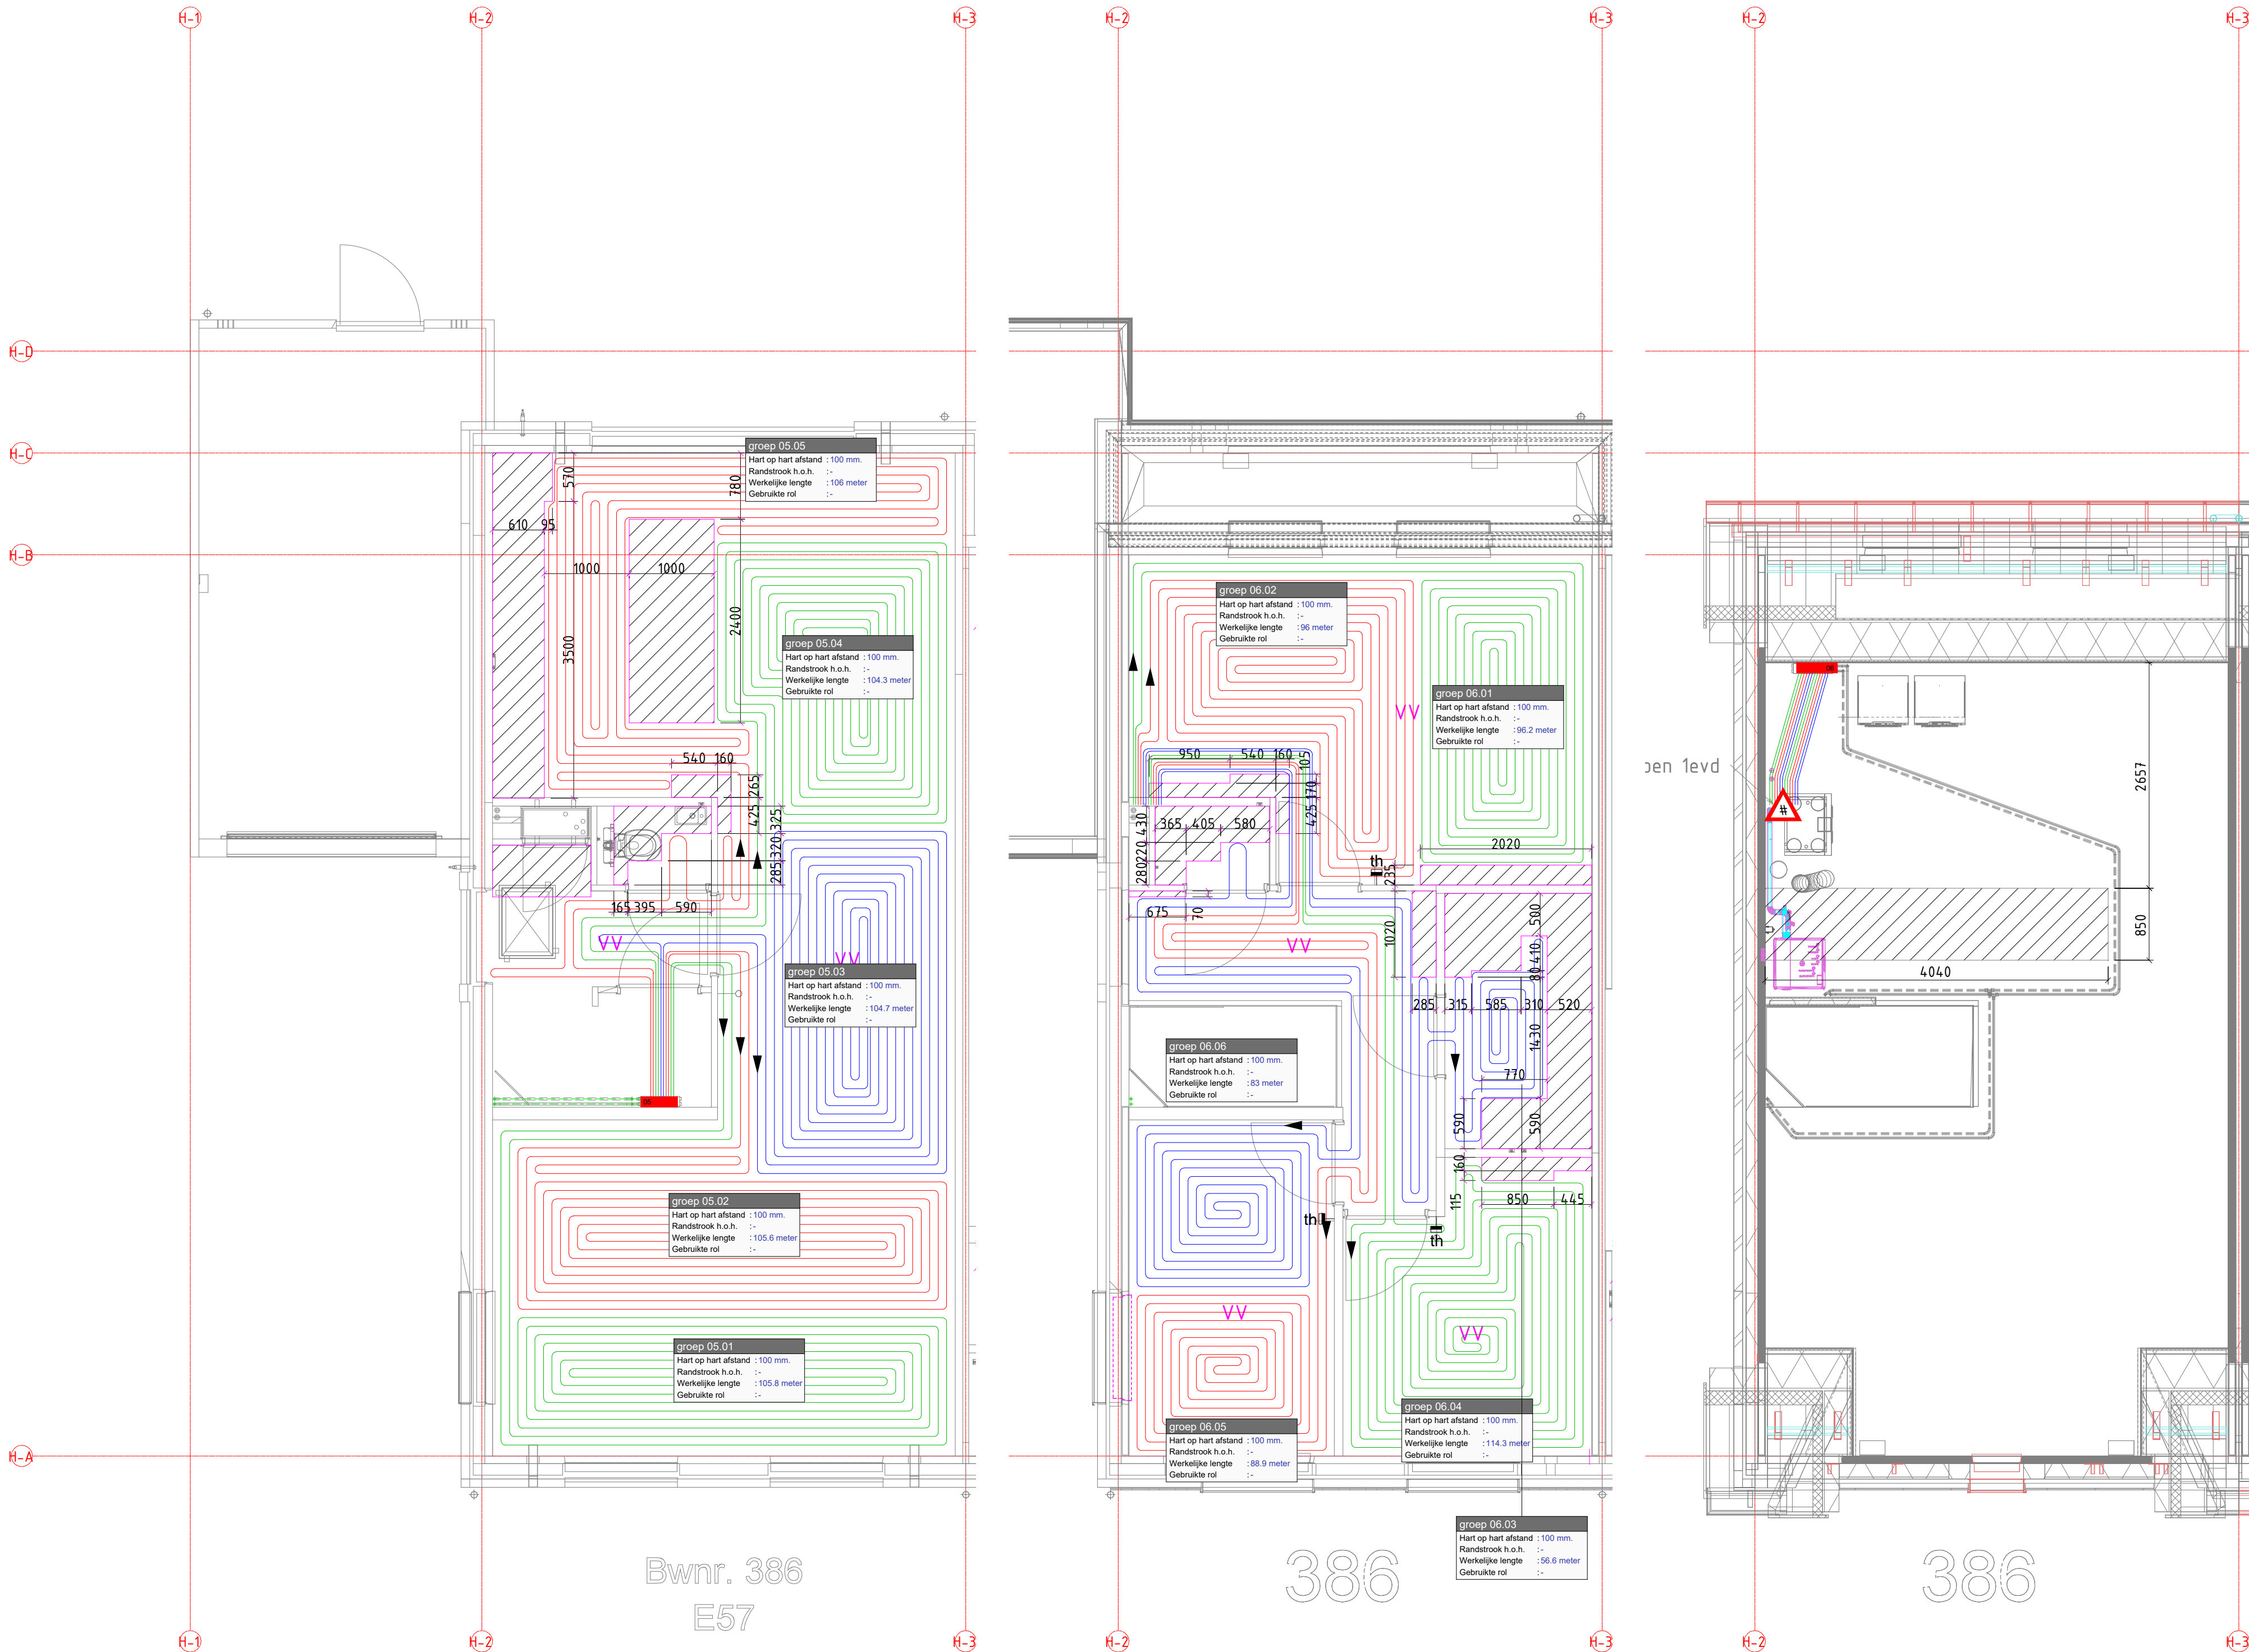

Opmerkingen

Vloersparing : b.v. de doorvoer van de vloerverwarmings leidingen naar de regelunit : afmeting 100 mm per groep.
Bij montage door WTH Vloerverwarming, bouwkundige werkzaamheden door derden.

LET OP: bij het monteren van de vloerverwarming minimaal 350 mm afstand houden van de waterleidingen, of zoals anders aangegeven op het werk.

Voor het eventueel toepassen van dilataties of krimpvoegen verwijzen wij naar de hiervoor geldende bouwkundige normen.

Aan deze tekening kunnen geen rechten worden verleend ten aanzien van de exacte leiding locatie.

Auteursrechten voorbehouden aan WTH Vloerverwarming.

Het geheel of gedeeltelijk kopiëren, gebruiken door derden van projecten, tekeningen en berekeningen, in welke vorm dan ook, is uitdrukkelijk verboden.

Materiaalspecificatie									
Nr.	Type:	Bevestigingsmateriaal:	Nr.	Type:	Bevestigingsmateriaal:	Vloerverwarmingsbuis:			
1			15			PE-RT 18/2			
2			16			90 meter	-	120 meter	-
3			17			120 meter	-	600 meter	-
4			18			330 meter	-	Totaal rollen	-
5	Kunststof+LT-Module-RM 5	Vlecht draad	19			660 meter	-	Werkelijke lengte	-
6	Kunststof+LT-Module-RM 6	Vlecht draad	20			Totaal rollen	-		
7			21			Werkelijke lengte	-	1061,4	PE-RT 18/2,4
8			22					125 meter	-
9			23					400 meter	-
10			24					Totaal rollen	-
11			25					Werkelijke lengte	-
12			26						
13			27						
14			28						

Wijz.	Datum:	Tekenaar:	Omschrijving van wijziging:
1	06-09-2024	CV	Opmerking verwerkt (mail 27-08-2024)
2	06-09-2024	CV	Voor Uitvoering
3			
4			
5			
6			
7			
8			

Projectnaam : 41 woningen Lindetuin Eemnes		Voor Uitvoering	
Project adres : Blomsingel 22		Projectnummer : 20240194	
Project postcode/plaats : 3755 SN Eemnes		Bladnummer : BNR386	
Projectnummer klant :		Verdieping : Beg.gr. & verdieping	
Tekenaar : CV		Schaal : 1:50	
Tekendatum : 21-08-2024		Type : E57	
Bouwkundige tekening : 23002_BRHW_vloerverwarming.dwg		Gebouw : Blok H	
Datum bouw. tekening :		Bouwnummer(s) : 386	