

Regelunit 15

Kunststof+LT-Module-RM 4

Afmetingen Kunststof+LT-RM verdeler

Groepen	H1	B1	D1	H2	B2	D2
2	700	278	138	345	113	178
3	700	328	138	345	163	178
4	700	378	138	345	213	178
5	700	428	138	345	263	178
6	700	478	138	345	313	178
7	700	528	138	345	363	178
8	700	578	138	345	413	178
9	700	628	138	345	463	178
10	700	678	138	345	513	178
11	700	728	138	345	563	178
12	700	778	138	345	613	178

Leidingtype

Afmetingen in mm

Bevestigingsmateriaal

PE-RT 18/2 mm

H2 = 345 | B1 = 378 | D1 = 138

Vlecht draad

Primair drukverlies

Secundair drukverlies

Temperatuur traject

1,78 kPa

0,4 kPa

35,02°C

Primair irrigatieventiel

Weg te smoren druk

:

:

Opmerkingen :

Gr.	A.	Ruimteaan/Ruimtenummer	Ruimte temperatuur(°C)	Transmissie(Watt)	Delen(h)	Type ventiel	Instelling Ventiel	Vloerbedekking	Transmissie Dekking
01		Woonkamer/keuken	22	388	38	TS-98-Vi	5	Tapijt / parket	Nee
02		Woonkamer/keuken	22	450	41	TS-98-Vi	6	Tapijt / parket	Nee
03		Woonkamer/keuken	22	380	38	TS-98-Vi	5	Tapijt / parket	Nee
04		Woonkamer/keuken	22	390	39	TS-98-Vi	5	Tapijt / parket	Nee

A. = Aansluitschema vld groep

Regelunit 16

Kunststof+LT-Module-RM 6

Afmetingen Kunststof+LT-RM verdeler

Groepen	H1	B1	D1	H2	B2	D2
2	700	278	138	345	113	178
3	700	328	138	345	163	178
4	700	378	138	345	213	178
5	700	428	138	345	263	178
6	700	478	138	345	313	178
7	700	528	138	345	363	178
8	700	578	138	345	413	178
9	700	628	138	345	463	178
10	700	678	138	345	513	178
11	700	728	138	345	563	178
12	700	778	138	345	613	178

Leidingtype : PE-RT 18/2 mm

Afmetingen in mm : H2 = 345 | B1 = 478 | D1 = 138

Bevestigingsmateriaal : Vlecht draad

Primair drukverlies : 1,07 kPa

Secundair drukverlies : 0,4 kPa


Temperatuur traject : 35,02°C

Primair irrigatieventiel : Weg te smoren druk

Opmerkingen :

Gr.	A.	Ruimteaan/Ruimtenummer	Ruimte temperatuur(°C)	Transmissie(Watt)	Delen(h)	Type ventiel	Instelling Ventiel	Vloerbedekking	Transmissie Dekking
01		Keuken	22	334	33	TS-98-Vi	5	Steen / vloerbed.	Nee
02		Stapelkamer	22	285	29	TS-98-Vi	5	Tapijt / parket	Nee
03		Stapelkamer	22	293	29	TS-98-Vi	5	Tapijt / parket	Nee
04		Stapelkamer	22	285	29	TS-98-Vi	6	Tapijt / parket	Ja
05		Stapelkamer	22	281	29	TS-98-Vi	6	Tapijt / parket	Ja
06		Stapelkamer	22	364	36	TS-98-Vi	5	Tapijt / parket	Nee

A. = Aansluitschema vld groep

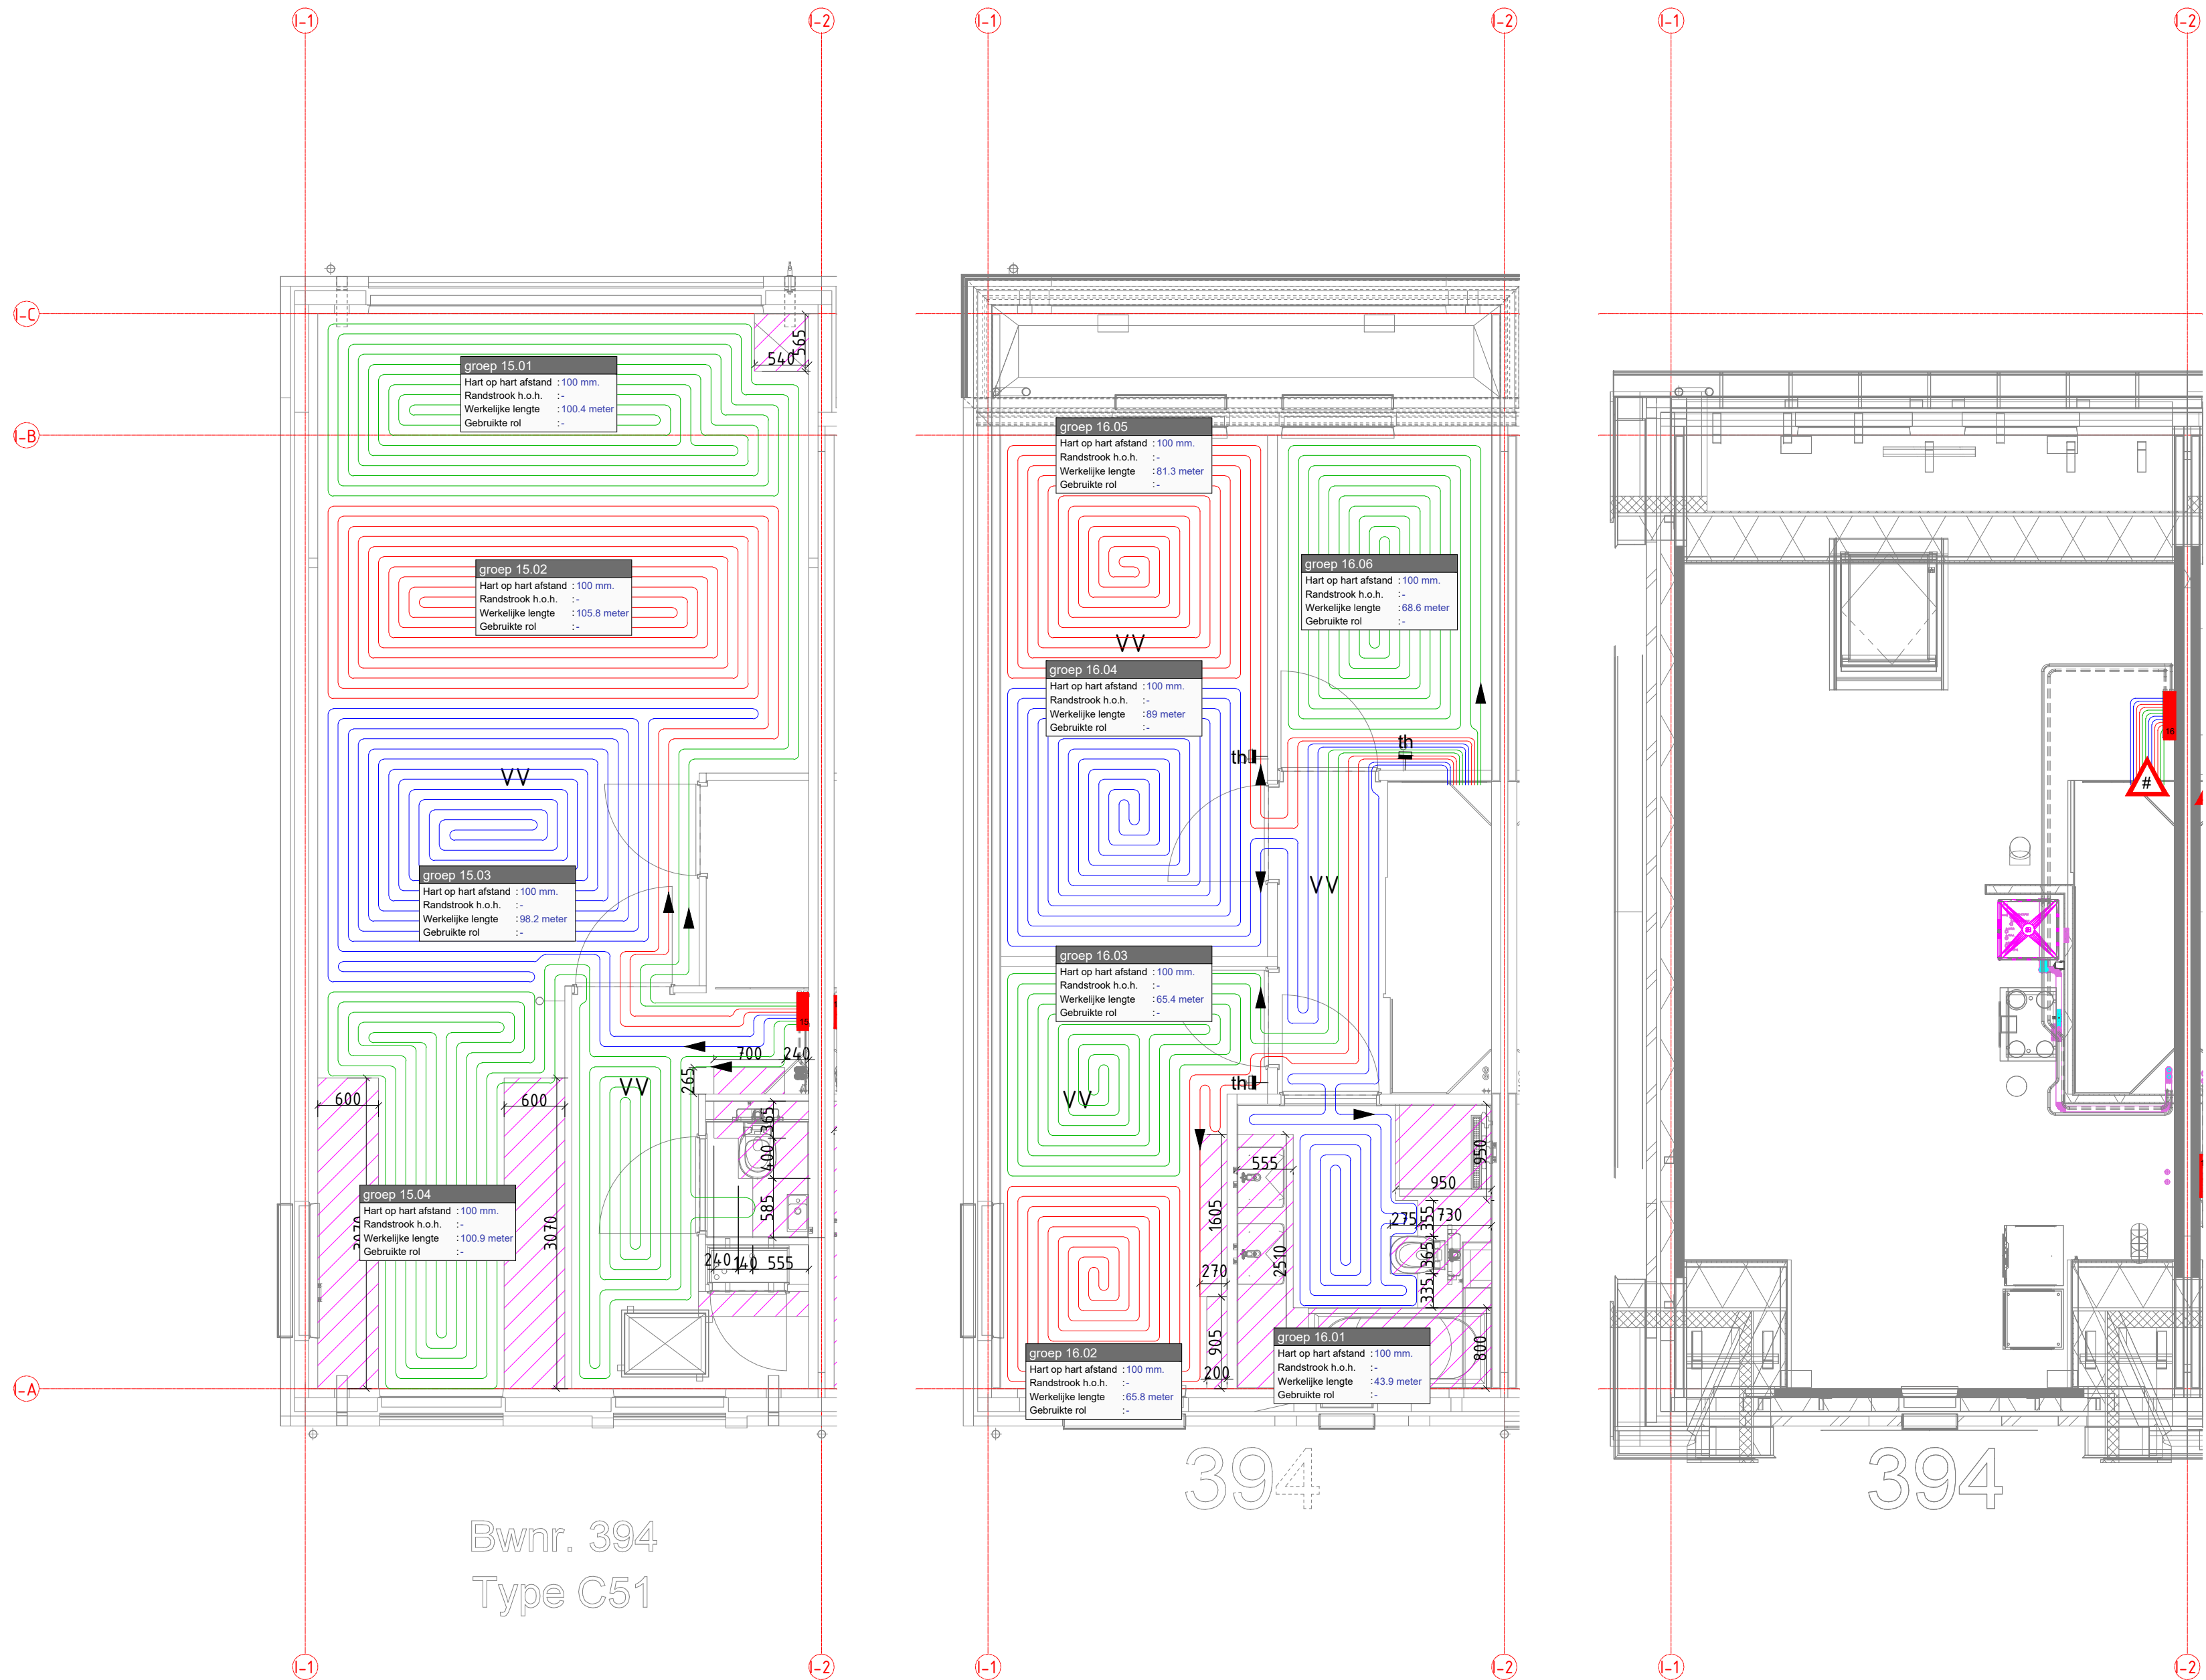

Opmerkingen

Vloersparing : b.v. de doorvoer van de vloerverwarmings leidingen naar de regelunit : afmeting 100 mm per groep.
Bij montage door WTH Vloerverwarming, bouwkundige werkzaamheden door derden.

LET OP: bij het monteren van de vloerverwarming minimaal 350 mm afstand houden van de waterleidingen, of zoals anders aangegeven op het werk.

Voor het eventueel toepassen van dilatatie of krimpvoegen verwijzen wij naar de hiervoor geldende bouwkundige normen.
Aan deze tekening kunnen geen rechten worden verleend ten aanzien van de exacte leiding locatie.
Auteursrechten voorbehouden aan WTH Vloerverwarming.
Het geheel of gedeeltelijk kopiëren, gebruiken door derden van projecten, tekeningen en berekeningen, in welke vorm dan ook, is uitdrukkelijk verboden.

Materialspecificatie

Nr.	Type	Bevestigingsmateriaal	Nr.	Type	Bevestigingsmateriaal	Vloerverwarmingsbuis	PE-RT 18/2
1			15	Kunststof+LT-Module-RM 4	Vlecht draad	90 meter	120 meter
2			16	Kunststof+LT-Module-RM 6	Vlecht draad	120 meter	600 meter
3			17			330 meter	Totaal rollen
4			18			660 meter	Werkelijke lengte
5			19				
6			20				
7			21				
8			22				
9			23				
10			24				
11			25				
12			26				
13			27				
14			28				

Wijz. Datum:		Tekenaar:		Omschrijving van wijziging:	
1	04-09-2024	CV	Opmerking verwerkt (mail 27-08-2024)		
2	06-09-2024	CV	Voor Uitvoering		
3					
4					
5					
6					
7					
8					

Projectnaam : 41 woningen Lindetuin Eemnes				Voor Uitvoering	
Project adres : Blomsingel 22				Projectnummer : 20240194	
Project postcode/plaats : 3755 SN Eemnes				Bladnummer : BNR394	
Projectnummer klant :				Verdieping : Beg. gr & Verdieping	
Tekenaar : CV				Schaal : 1:50	
Tekendatum : 20-08-2024				Gebouw : Blok I	
Bouwkundige tekening : 23002_BRHW_vloerverwarming.dwg				Bouwnummer(s) : 394	
Datum bouw. tekening :					